


СХЕМА ГРАНИЦ ОБРАЗУЕМЫХ И ИЗМЕНЯЕМЫХ ЗЕМЕЛЬНЫХ УЧАСТКОВ

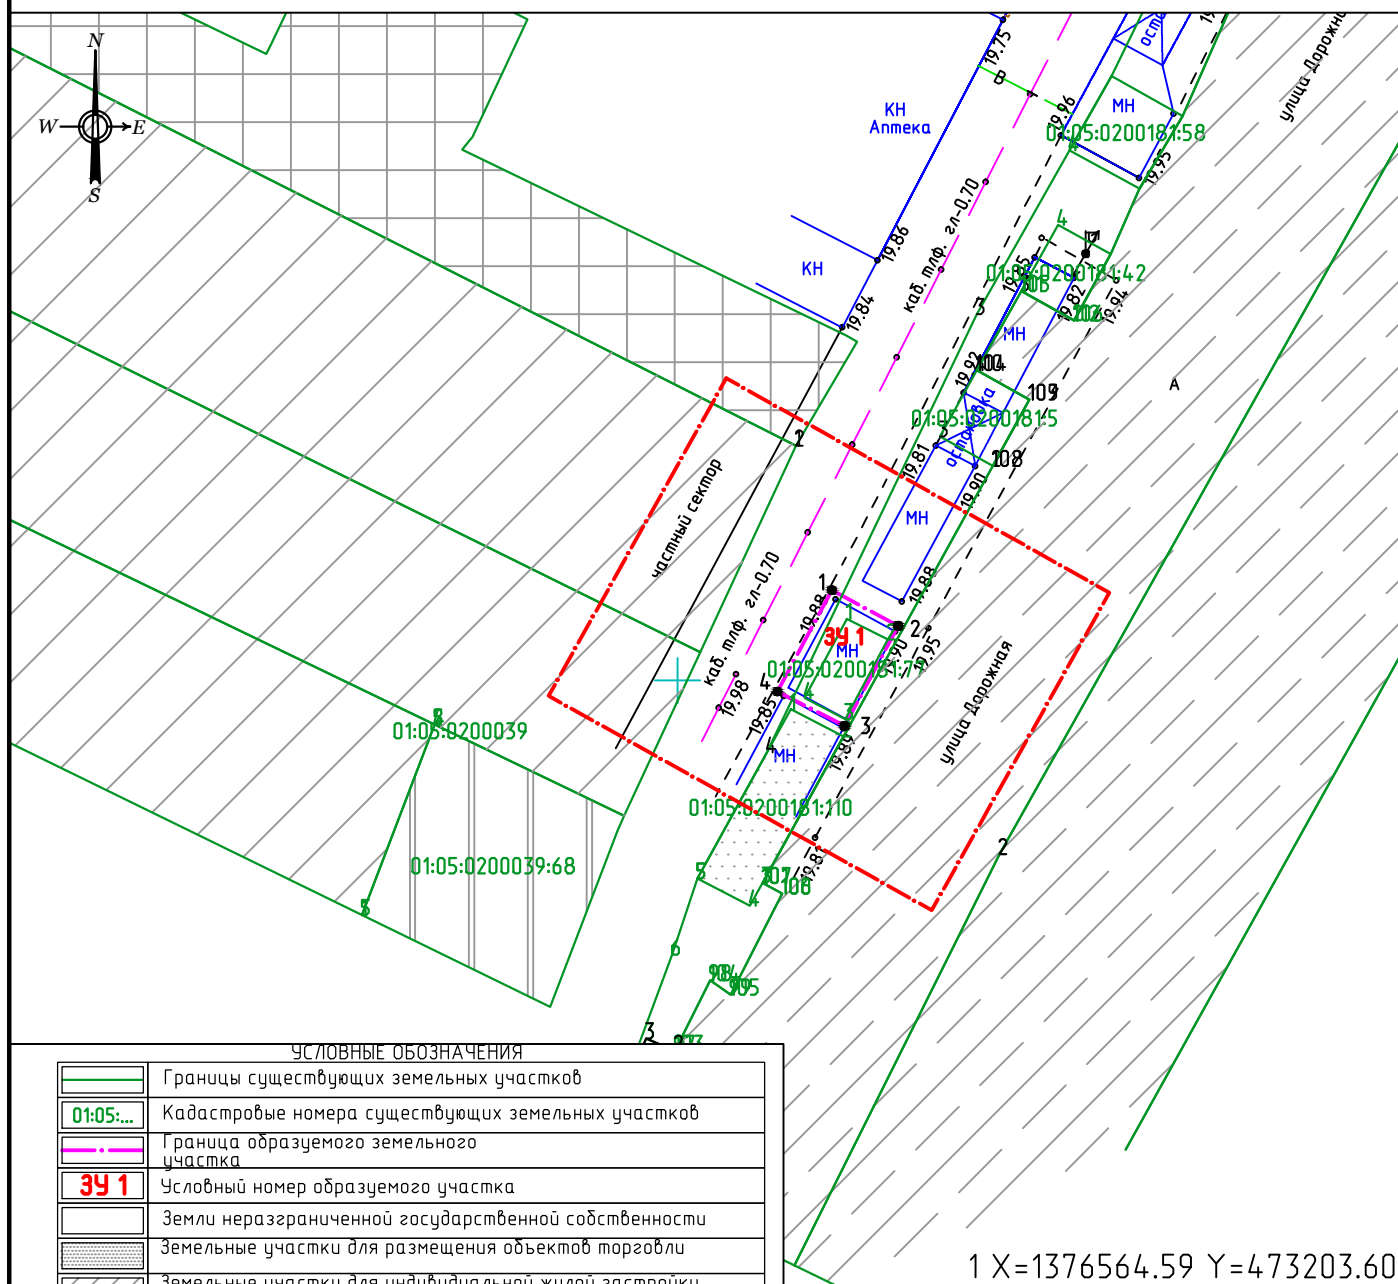

УСЛОВНЫЕ ОБОЗНАЧЕНИЯ

	Границы существующих земельных участков
	Кадастровые номера существующих земельных участков
	Граница образуемого земельного участка
	Условный номер образуемого участка
	Земли неразграниченной государственной собственности
	Земельные участки для размещения объектов торговли
	Земельные участки для индивидуальной жилой застройки
	Земельные участки для объектов общественно-делового назначения
	Земельные участки для эксплуатации паркингов
	Земельные участки для размещения автомобильных дорог и их конструктивных элементов
	Граница проекта условная

1 X=1376564.59 Y=473203.60
2 X=1376560.21 Y=473205.98
3 X=1376556.61 Y=473199.27
4 X=1376561.05 Y=473197.01

Договор №4 от 14 января 2018г.

Подготовка проект межевания территории
земельного участка с кадастровым номером:
01:05:0200181:77.

Изм. Кол.уч. Лист док. Подпись Дата

Кад. инж. Матушкина О.С. 01.18
Директор Цыцылина К.А. 01.18

Проект межевания территории

Схема границ образуемых и изменяемых
земельных участков
М 1:500

Стадия Лист Листов

П 1 1

ООО "ЮзГеосфера"
СРО-И-040-12022014
№1668.01-2016-0107029443-И-040
мел. 8(918)140-33-36