
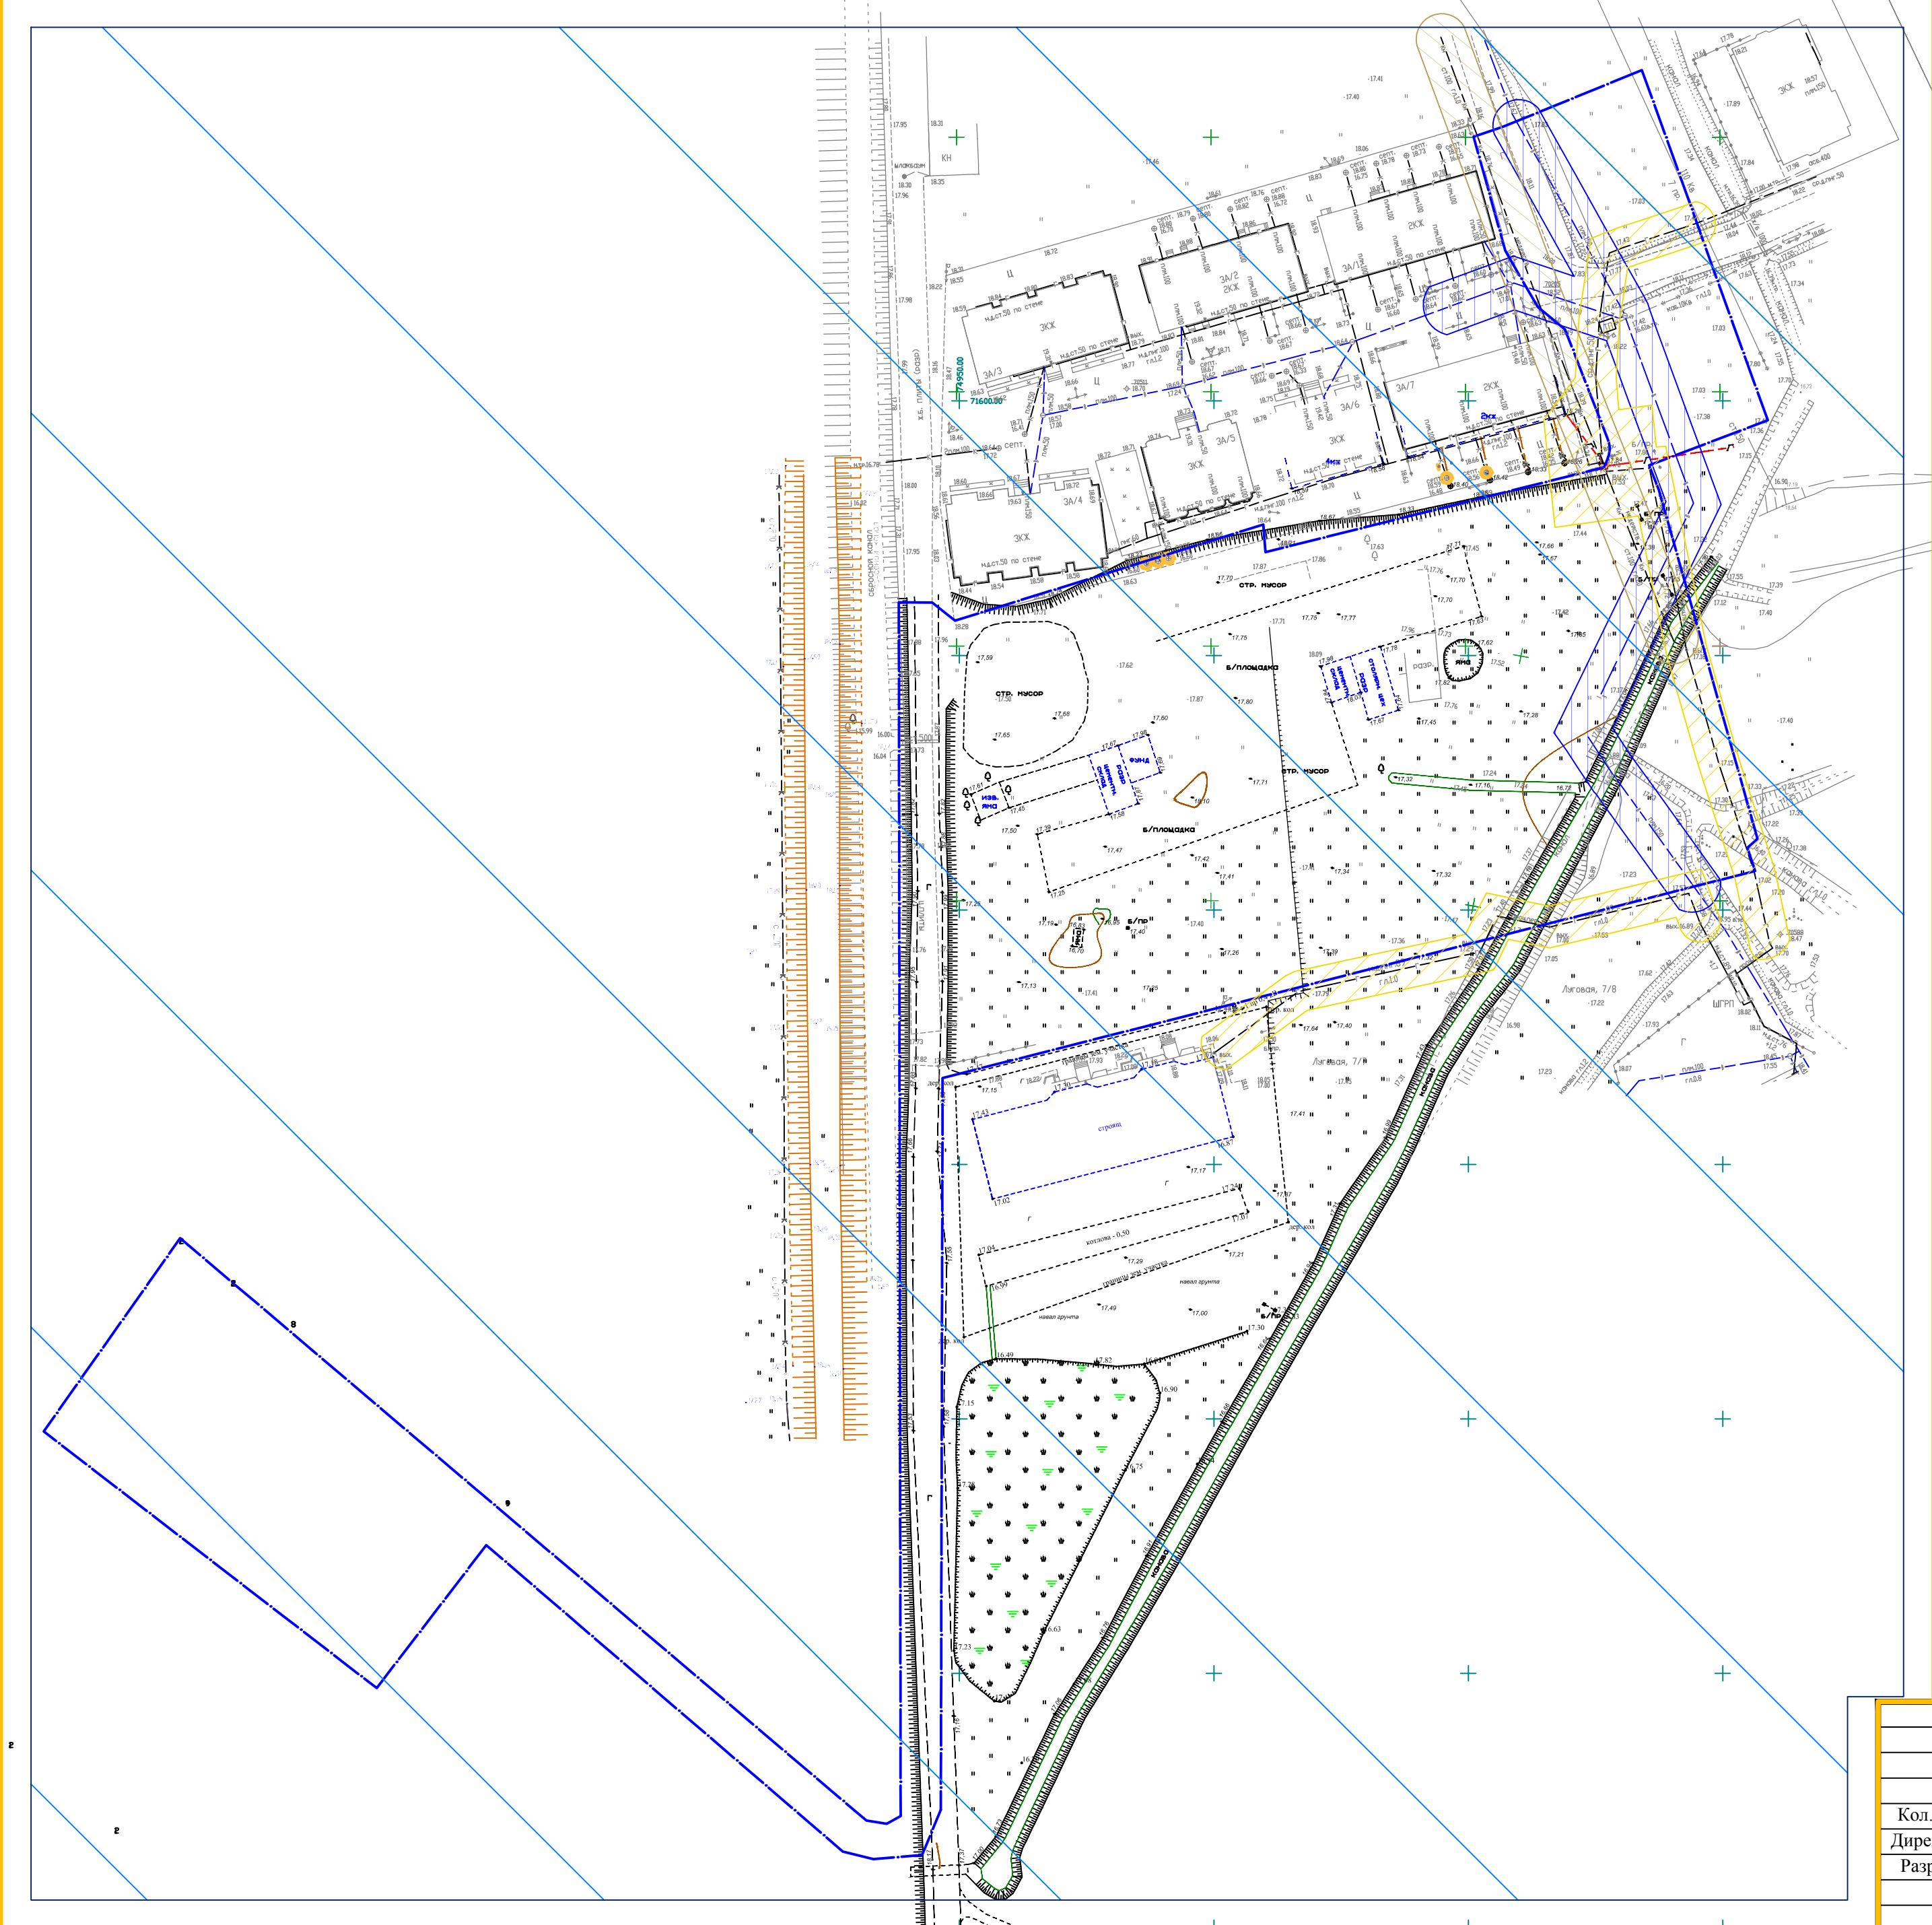


Схема, отображающая местоположение существующих объектов капитального строительства, в том числе линейных объектов и объектов подлежащих сносу

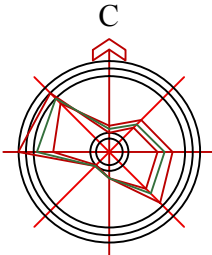

Условные обозначения:

- Границы существующих элементов планировочной структуры;
- Существующие красные линии;
- Границы существующих земельных участков;
- Границы проектируемого земельного участка;
- Охранная зона водопровода;
- Охранная зона газопровода;
- Охранная зона ЛЭП;
- Охранная зона канализации;
- Приаэродромная зона подлета 30 км.;
- Зона воздействия гидроудара при разрушении плотины Краснодарского водохранилища;

* На проектируемой территории отсутствуют особо охраняемые природные территории.
** На проектируемой территории отсутствуют объекты культурного наследия.

ПП 05-21					
Проект планировки территории восточной части квартала 01:05:3009002, ограниченной земельными участками с кадастровыми номерами 01:05:3009002:708 и 01:05:3009002:1991 в пгт. яблоневский Тахтамукайского района Республики Адыгея					
Кол. уч.	Лист	Медок	Подпись	Дата	
Директор					
Разраб.					
Проект планировки территории				Стадия	Лист
				П	5
Схема, отображающая местоположение существующих объектов капитального строительства, в том числе линейных объектов и объектов подлежащих сносу				Листов	9