
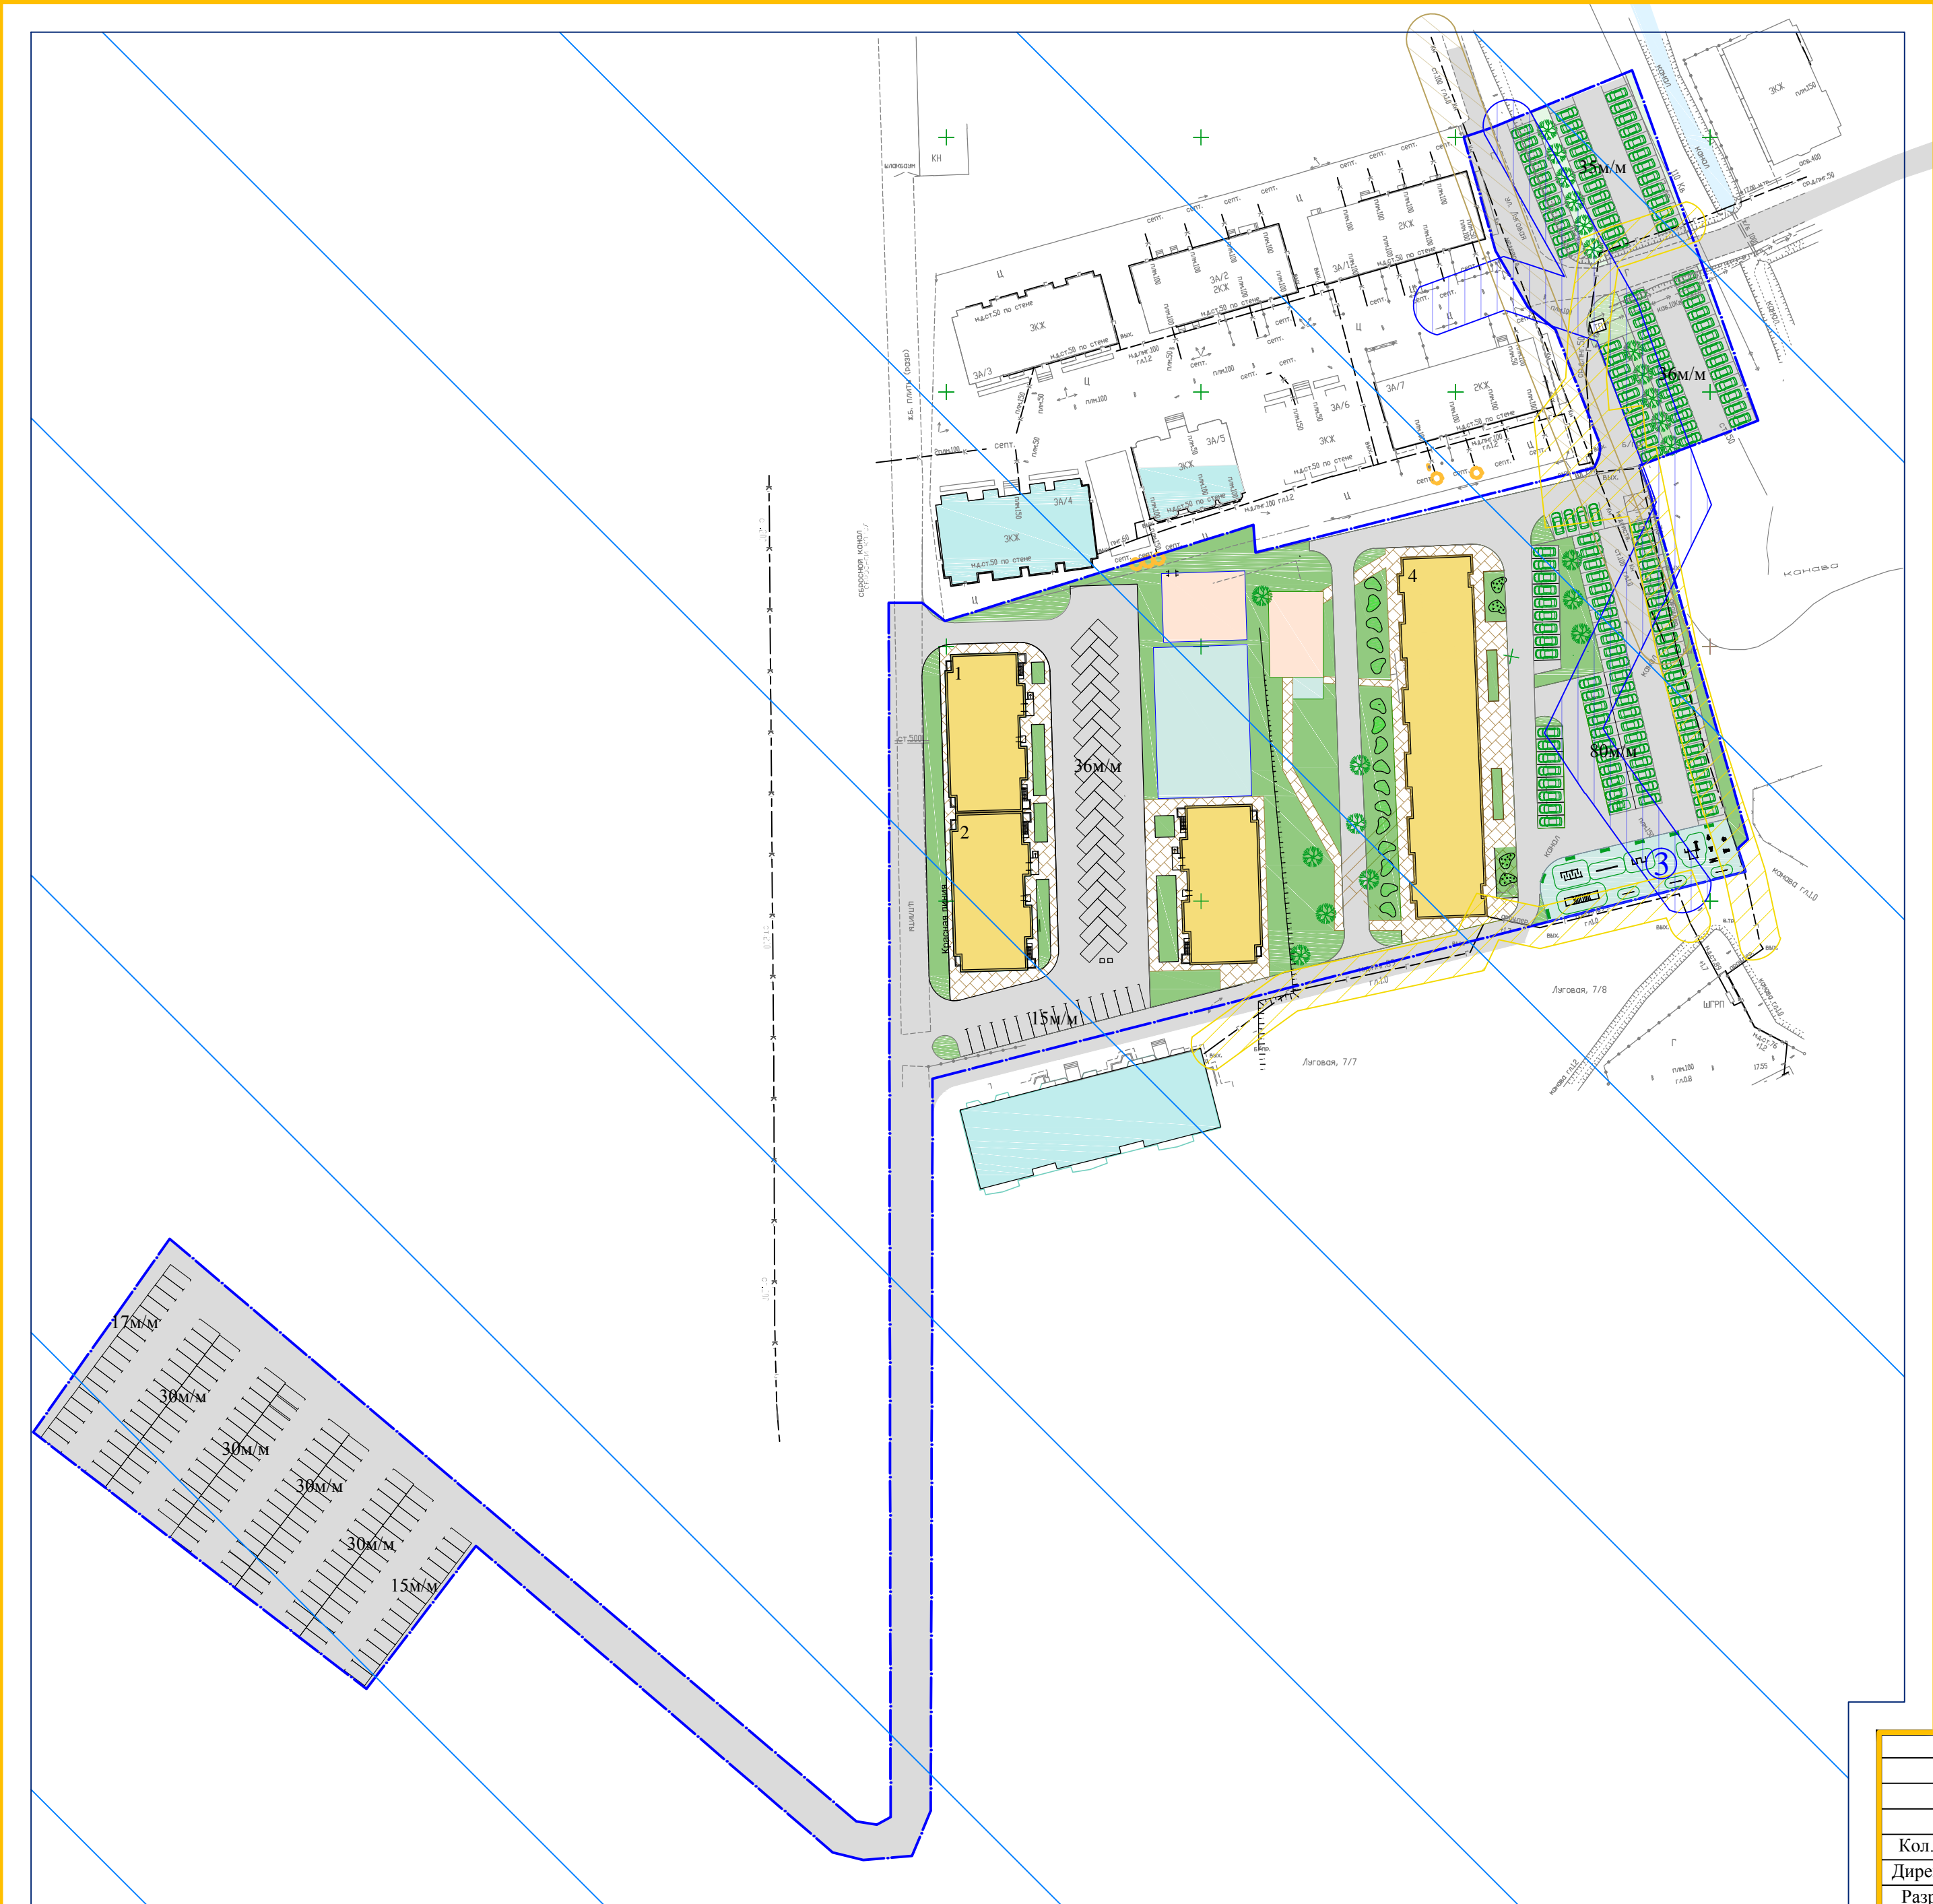


Схема границ зон с особыми условиями использования территорий

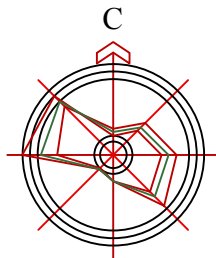

- Условные обозначения:
- Границы существующих элементов планировочной структуры;
 - Существующие красные линии;
 - Границы существующих земельных участков;
 - Границы проектируемого земельного участка;
 - Асфальтовое покрытие проездов;
 - Покрытие тротуаров;
 - Газоны;
 - Проектируемые здания;
 - ЗСО водоснабжения;
 - Охранная зона газопровода;
 - Охранная зона ЛЭП;
 - Охранная зона канализации;
 - Приаэродромная зона подлета 30 км.;
 - Зона воздействия гидроудара при разрушении плотины Краснодарского водохранилища;

* На проектируемой территории отсутствуют особо охраняемые природные территории.

ПП 05-21					
Проект планировки территории восточной части квартала 01:05:3009002, ограниченной земельными участками с кадастровыми номерами 01:05:3009002:708 и 01:05:3009002:1991 в пгт. яблоновский Тахтамукайского района Республики Адыгея					
Кол. уч.	Лист	№ док.	Подпись	Дата	
Директор					
Разраб.					
Проект планировки территории				Стадия	Лист
				П	9
Схема границ зон с особыми условиями использования территорий					