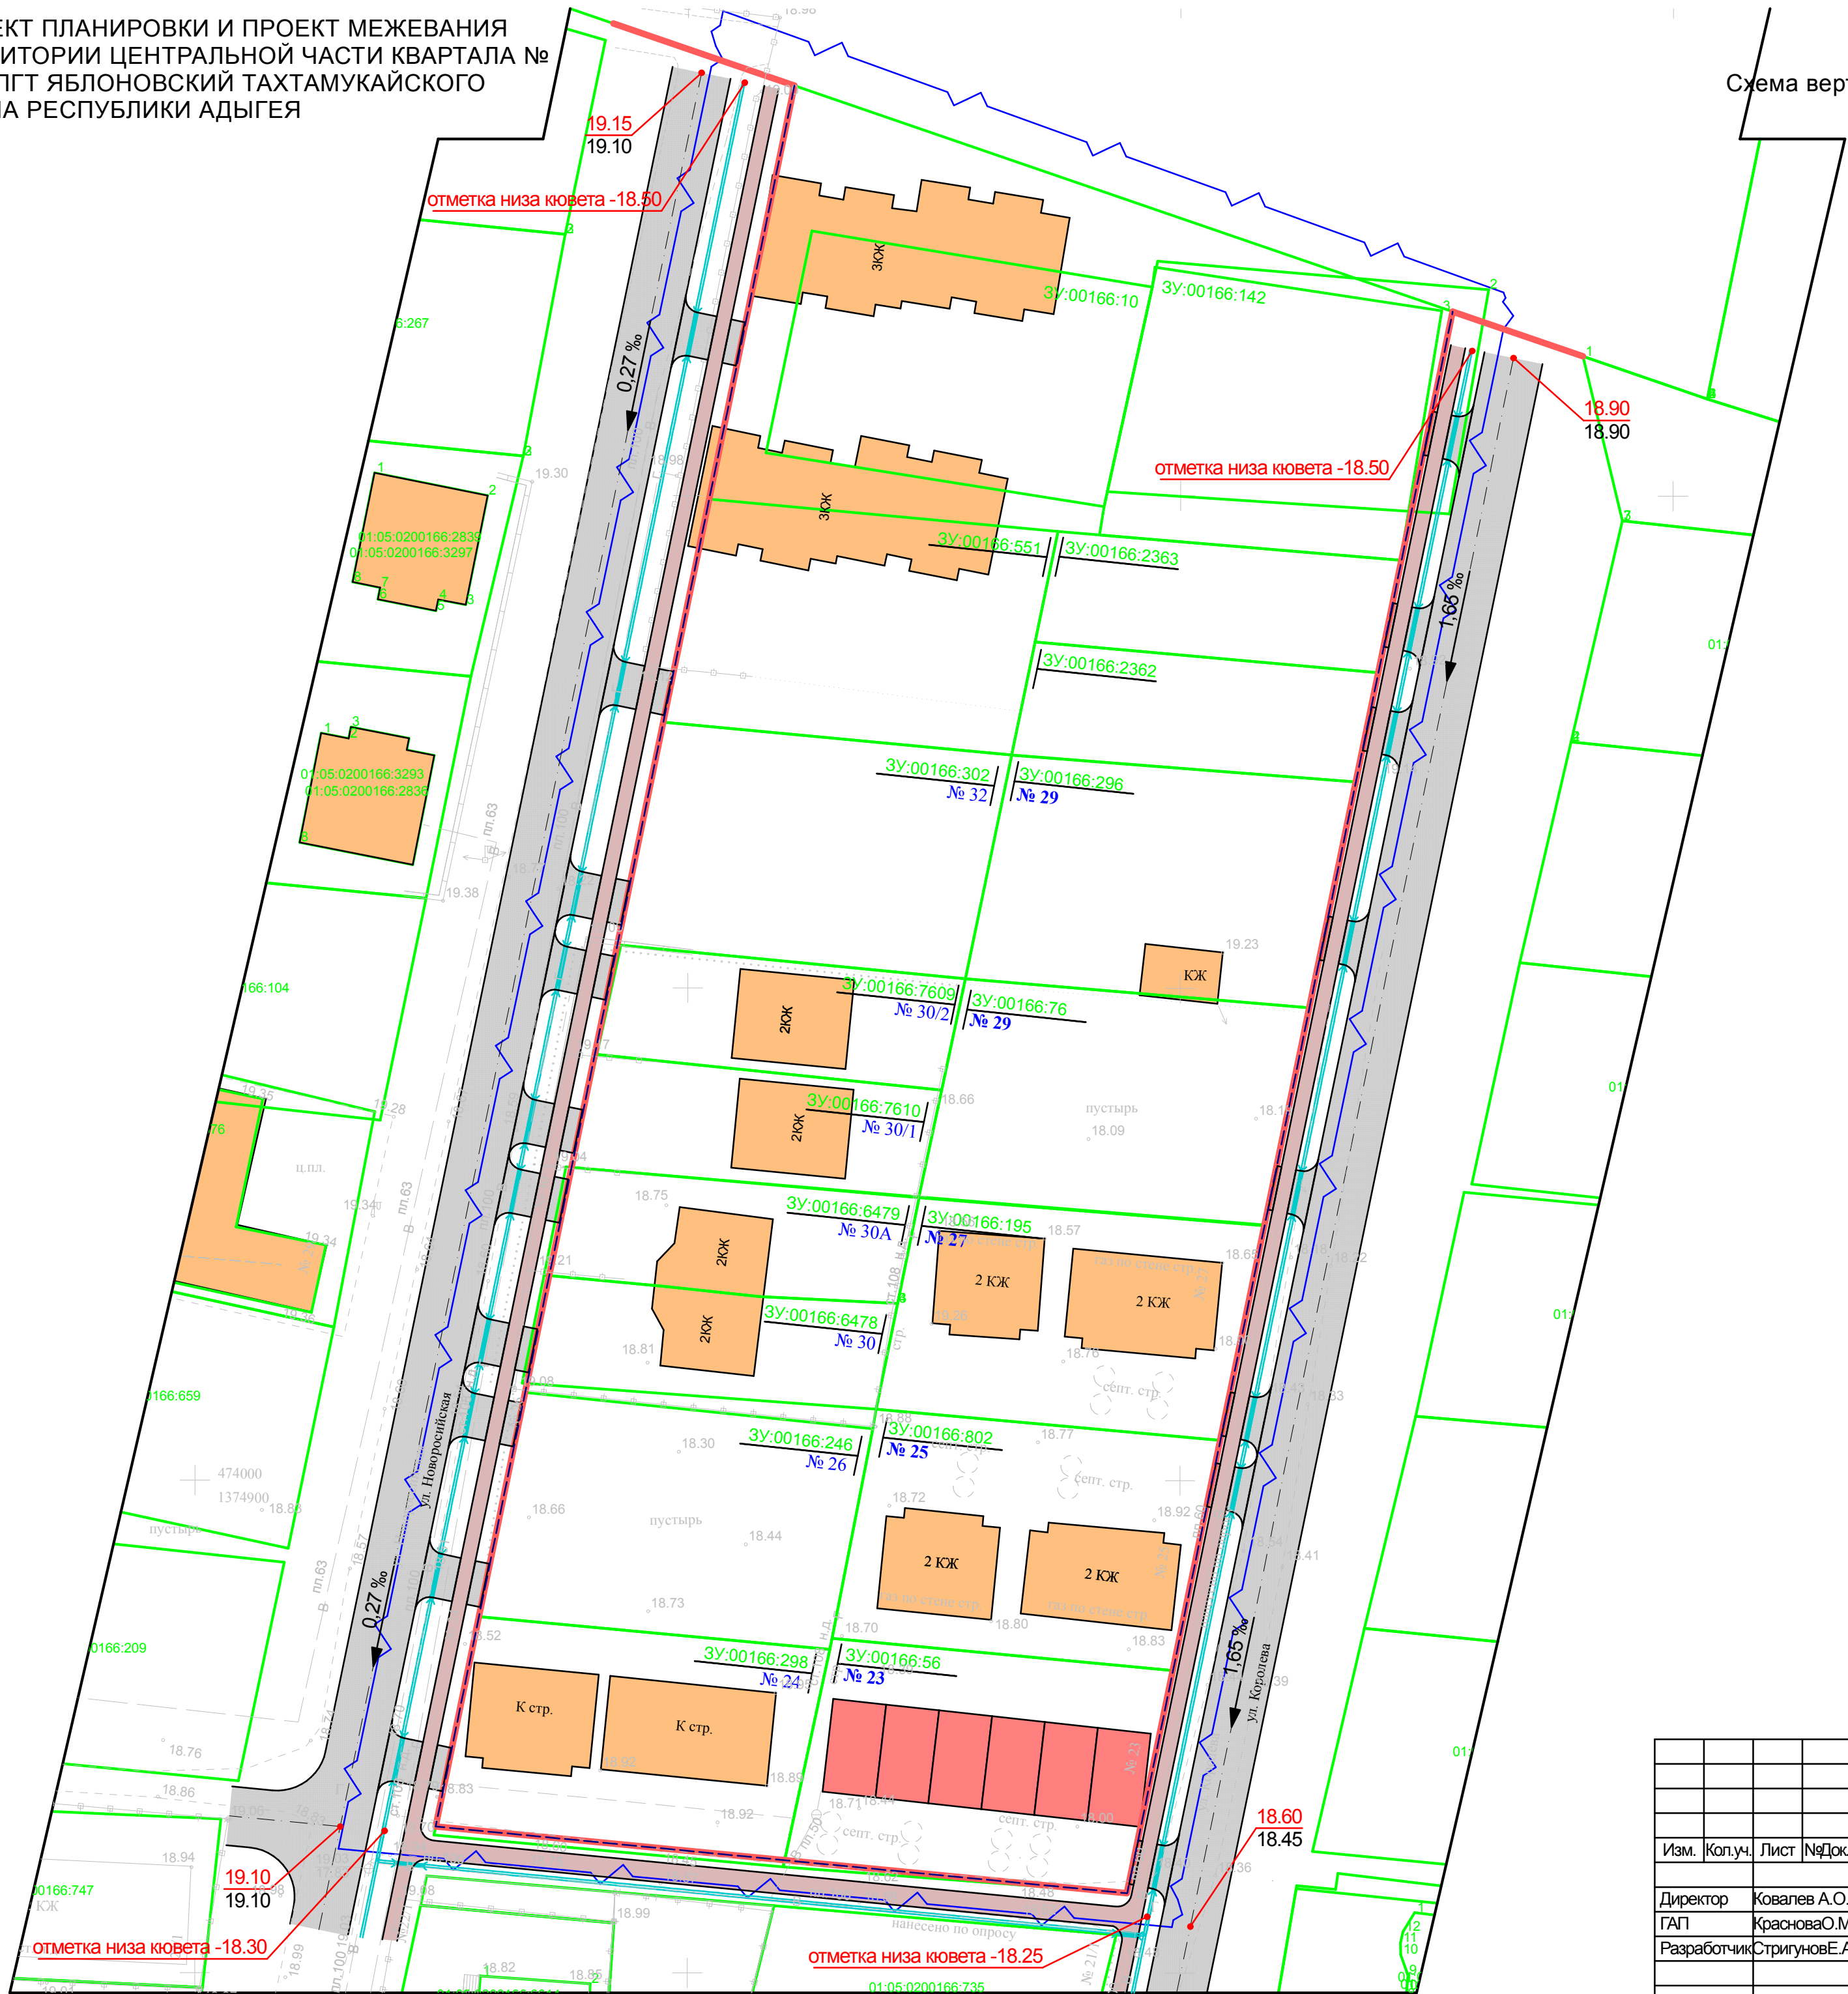


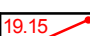


ПРОЕКТ ПЛАНИРОВКИ ТЕРРИТОРИИ
Материалы по обоснованию проекта
и инженерной подготовки территории
Масштаб 1:500

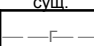
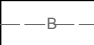
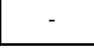

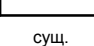
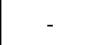
Схема вертикальной планировки и инженерной подготовки территории







- основные обозначения:**
-  - границы планировки
 -  - Красная линия (проект.)
 -  - Линия регулирующая застройку (проект.)
 -  - граница кадастрового квартала (согласно данным государственного кадастра недвижимости)
 -  - граница земельного участка (для размещения объектов местного значения (сущ.) (согласно данным государственного кадастра недвижимости)
 -  - условный номер земельного участка
 -  - адресный номер земельного участка
 -  - здания, строения, сооружения (сущ.)
 -  - здания, строения, сооружения (проект.)
 -  - высотные отметки (проект)
 -  - высотные отметки (сущ.)
 -  - направления уклона

Сооружения и коммуникации инженерной инфраструктуры:

ГАЗОСНАБЖЕНИЕ:

- | | |
|---|---|
| сущ.
 | - газопровод низкого давления |
| ВОДОСНАБЖЕНИЕ: | |
| сущ.
 | - пож.питьевой водопровод |
| ВОДООТВЕДЕНИЕ: | |
| сущ.
 | - канализация бытовая |
| сущ.
 | - канализация ливневая |
| ЭЛЕКТРОСНАБЖЕНИЕ: | |
| сущ.
 | - воздушные линии электропередач |
| сущ.
 | - демонтаж воздушной линии электропередачи напряжением 0,4 кВ |

Транспорт и улично-дорожная сеть:

- Улицы местного значения:**
- | сущ. | проект. | |
|---|---|---|
|  |  | - улицы в жилой застройке,
ширина проезжей части - 6 м |
- Дорожки и тротуары:**
- | сущ. | проект. | |
|---|---|------------------------------|
|  |  | - тротуар,
ширина - 1,5 м |

						Администрация муниципального образования пгт Яблоновский			
Изм.	Коп.уч.	Лист	№Док.	Подп.	Дата				
Директор	Ковалев А.О.					ПРОЕКТ ПЛАНИРОВКИ И ПРОЕКТ МЕЖЕВАНИЯ ТЕРРИТОРИИ ЦЕНТРАЛЬНОЙ ЧАСТИ КВАРТАЛА №10 В ПГТ ЯБЛОНОВСКИЙ ТАХТАМУКАЙСКОГО РАОНА РЕСПУБЛИКИ АДЫГЕЯ	Стадия	Лист	Листов
ГАП	Краснова О.М.						П	7	
Разработчик	Стригунов Е.А.						ООО "ГМК" г. Краснодар		
						Схема вертикальной планировки и инженерной подготовки территории Масштаб 1:500	