СХЕМА СУЩЕСТВУЮЩЕГО ИСПОЛЬЗОВАНИЯ ТЕРРИТОРИИ
М 1:1000

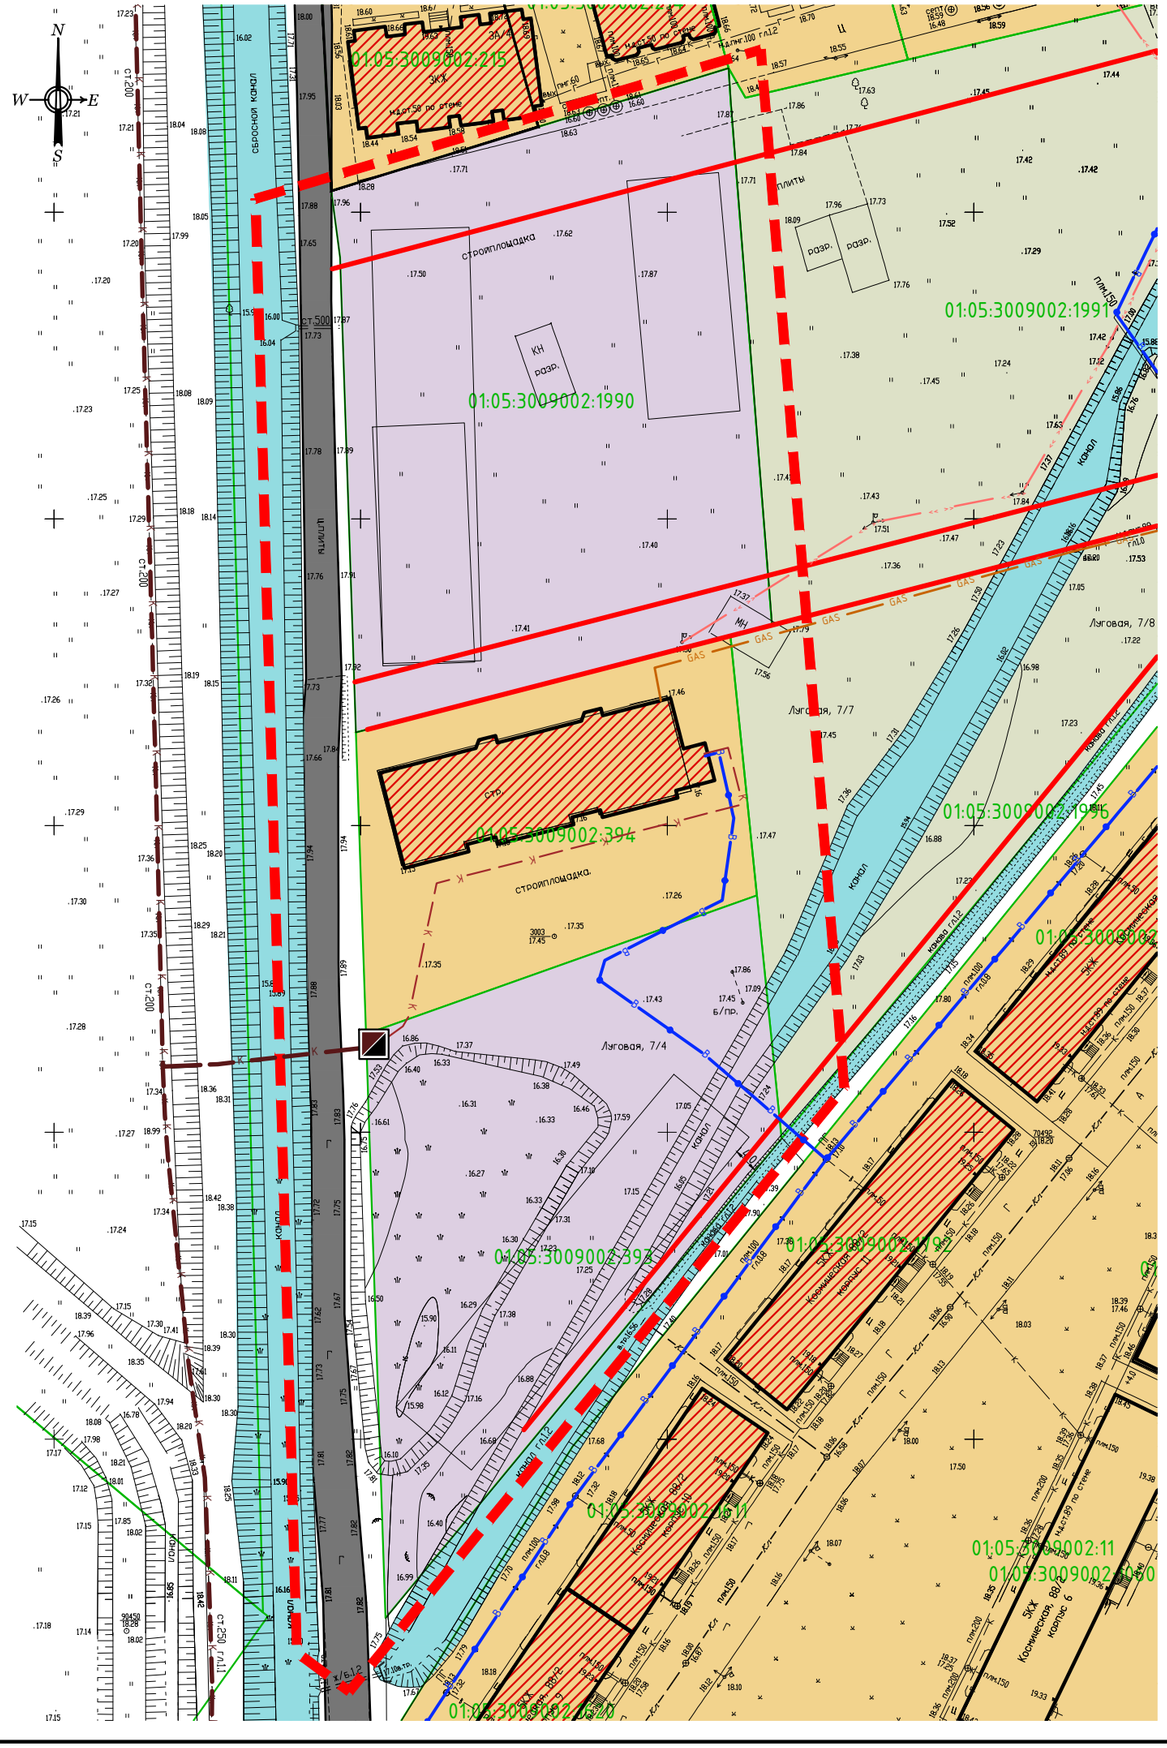

УСЛОВНЫЕ ОБОЗНАЧЕНИЯ

	Граница проектирования
	Границы земельных участков по сведениям ЕГРН
01:05:.....	Кадастровые номера земельных участков
	Красные линии действующие
	Проезжие части улиц и проездов
	Территория среднеэтажной и многоэтажной жилой застройки
	Строительная площадка
	Пустыри
	Дренажные каналы
	Воздушная линия электропередачи низкого напряжения
В	Водопровод хозяйственно-питьевого водоснабжения
К	Канализация хозяйственно-бытовая самотечная
К	Канализация хозяйственно-бытовая самотечная
	Канализационная насосная станция
GAS	Газопровод низкого давления, сущ.
	Существующие объекты капитального строительства

Изм.	Кол. уч.	Лист	№ док.	Подп.	Дата
ГАП		Лесничая			07.17г
Нач.отд.		Фролова			07.17г

Договор № Х67/05-17 от 26 мая 2017 года
Заказчик: ООО Альянс-Проект-Строй

Подготовка проекта планировки территории ул.Луговая 7А, 7/5, 7/4 в пгт.Яблоновский

Проект планировки территории	Марка	Лист	Листов
	ПП-4	1	1

Схема существующего использования территории М 1:1000

ООО ПИ Центрэкспертпроект, г.Краснодар, 2017г.