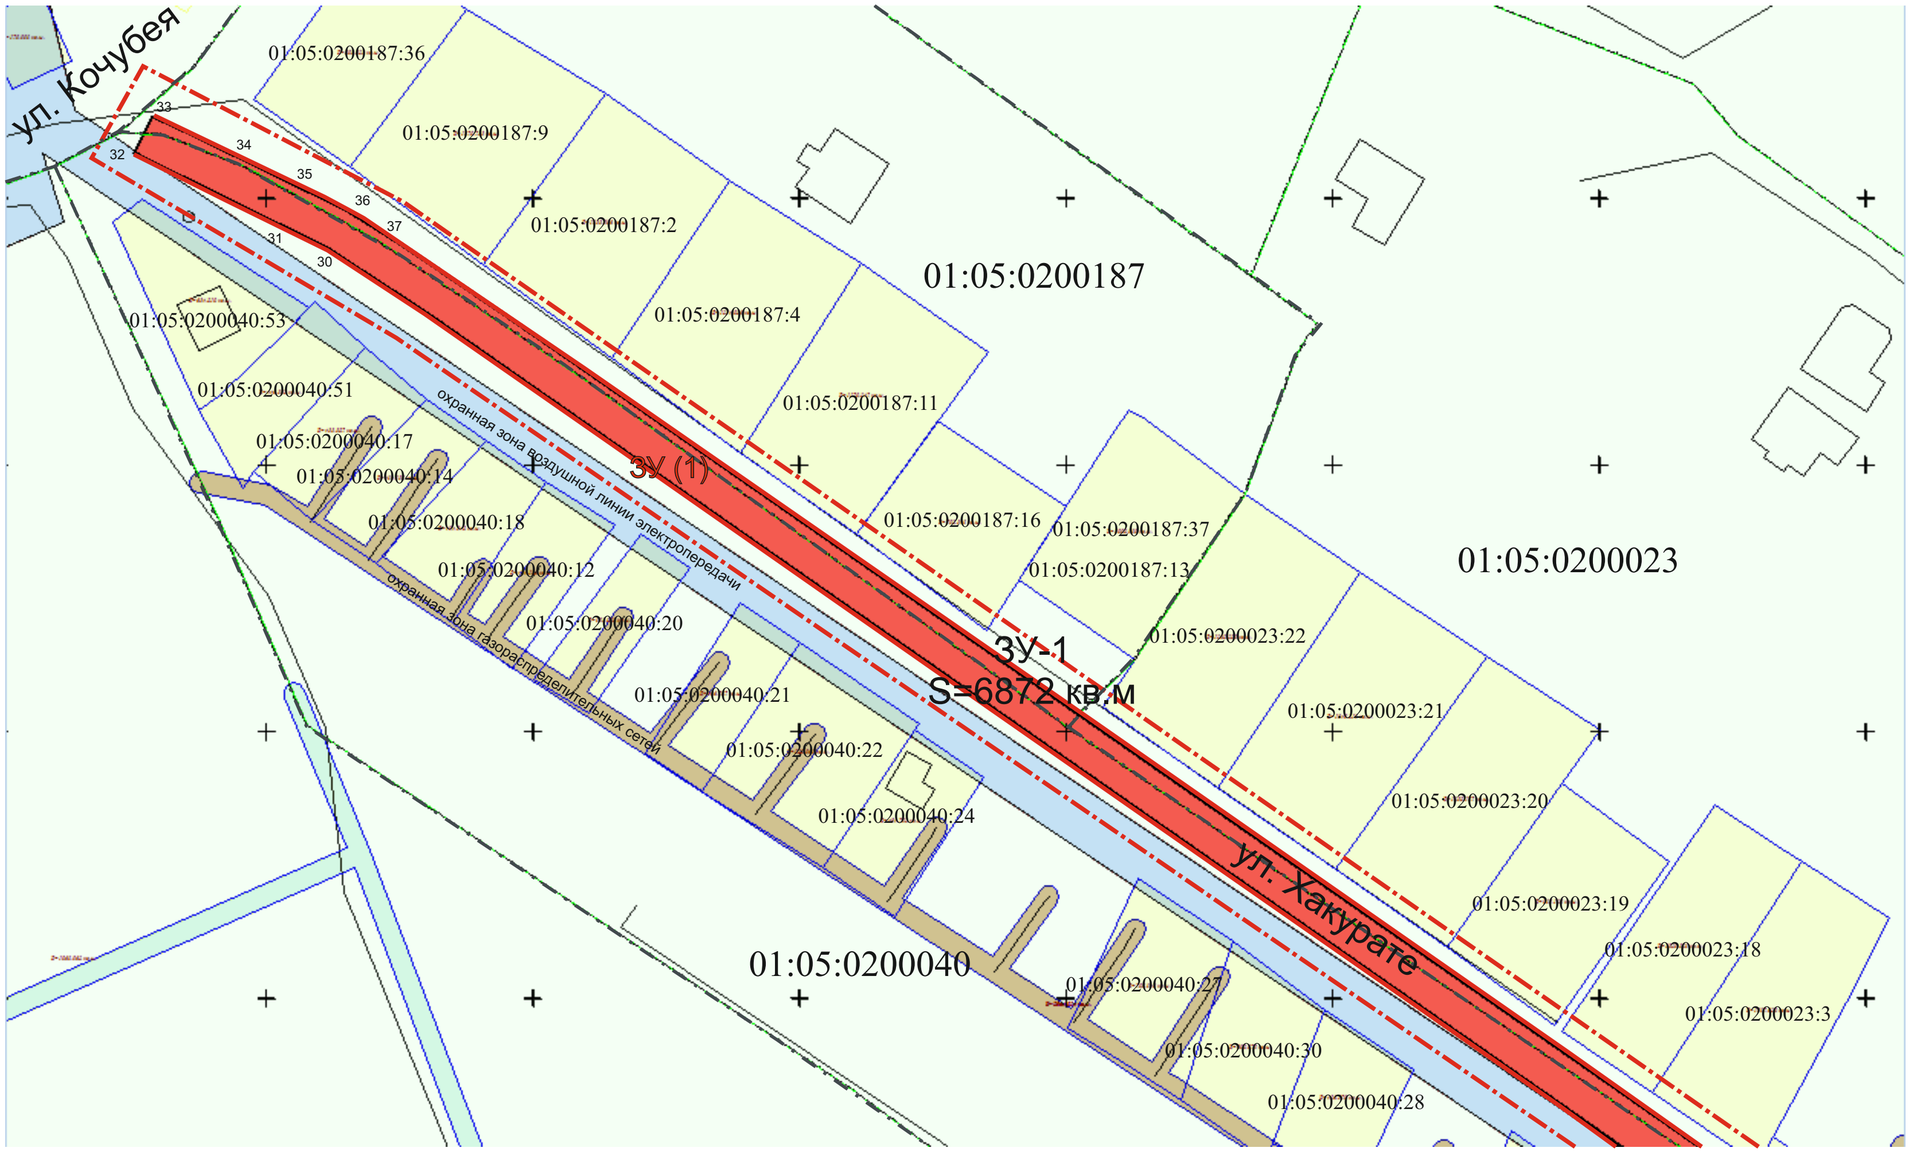

Условные обозначения:

- устанавливаемая красная линия
- границы территории, в отношении которой осуществляется подготовка документации по планировке территории
- границы кадастровых кварталов

ЗУ (1) - условный номер земельного участка, образуемого из земель государственной или муниципальной собственности

ЗУ (2) - условный номер земельного участка, образуемого при разделе земельного участка с кадастровым номером 01:05:0200048:24

01:05:0200187:9 - кадастровый номер смежного земельного участка

ЗУ-1 - условный номер образуемого земельного участка

						Заказчик:
						Подготовка проекта планировки территории совместно с проектом межевания территории автомобильной дороги по ул. Хакурате от ул. Ц. Теучежа до ул. Широкой в пгт Яблоновский Тахтамукайского района Республики Адыгея
Изм.	*Колуч.*	*Лист*	*№ док.*	*Подпись*	*Дата*	
Проверил						Основная часть проекта межевания территории
Разработал						Чертеж межевания территории Лист 1 М. 1:1000

Стадия	*Лист*	*Листов*
П		

ООО «Новые технологии»