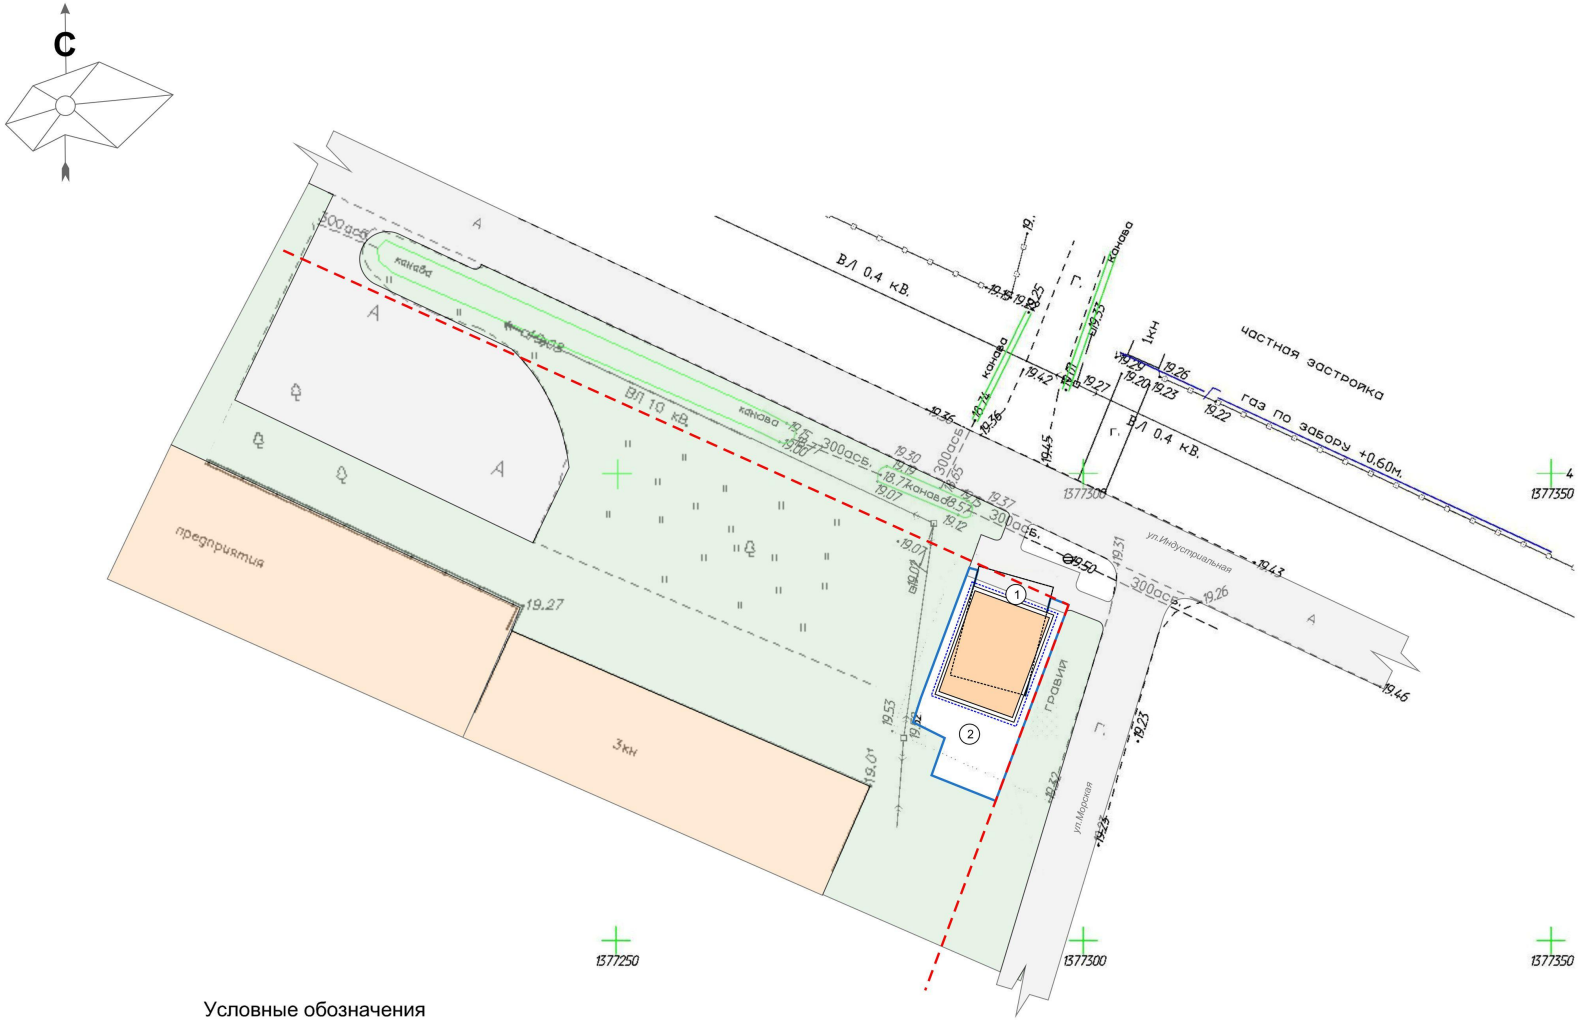

Условные обозначения

- Красные линии
- Границы проектируемых участков
- Газон
- Проектируемые участки
- Существующая застройка
- Линия отступа
- (1) Существующий участок
- (2) Проектируемый участок

Кол.уч.	Лист	№ док.	Подпись	Дата
Директор	Винокуров			
ГАП	Бойко			
				2016

Тахтамукайский район, пгт.Яблоновский, ул. Индустриальная, 14А

Проект планировки территории находящийся пгт.Яблоновский, ул.Индустриальная, 14А

Стадии	Лист	Листов
П	2	6

Схема генерального плана М 1:500

ООО "Орбита"