


С

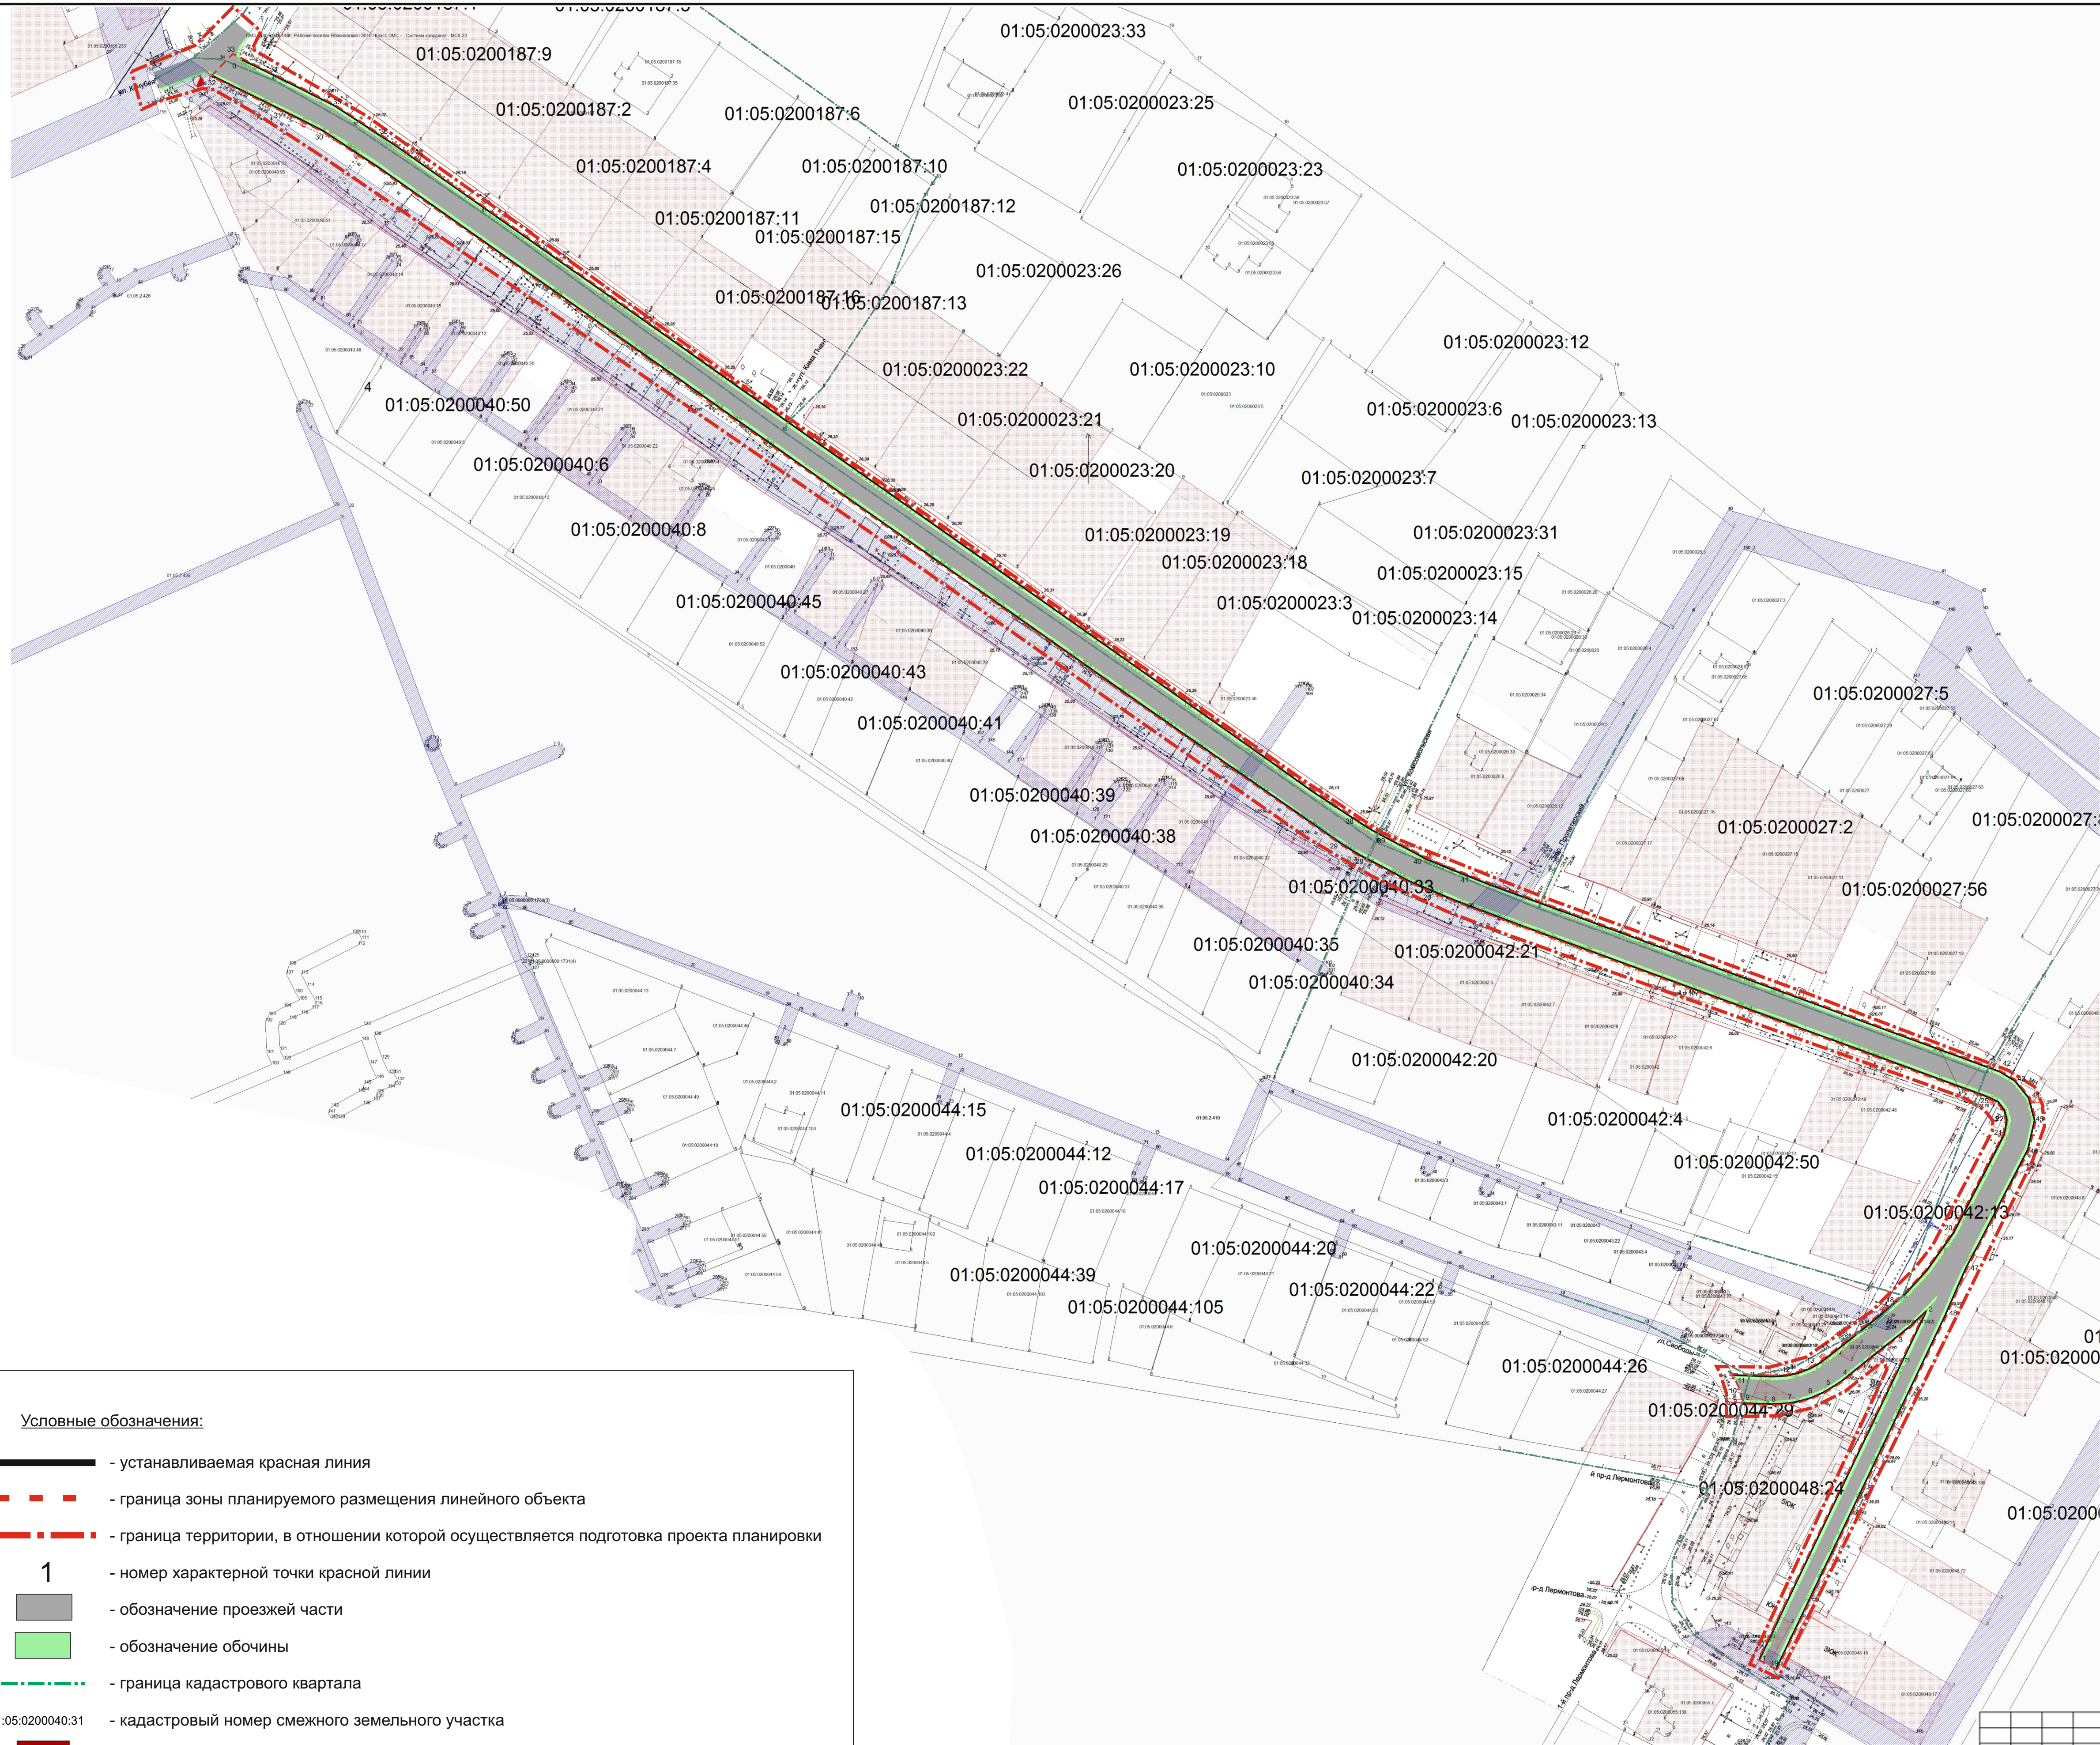

- Условные обозначения:
- устанавливаемая красная линия
 - граница зоны планируемого размещения линейного объекта
 - граница территории, в отношении которой осуществляется подготовка проекта планировки
 - 1 - номер характерной точки красной линии
 - обозначение проезжей части
 - обозначение обочины
 - граница кадастрового квартала
 - 01:05:0200040:31 - кадастровый номер смежного земельного участка
 - существующие земельные участки, стоящие на государственном кадастровом учете
 - охранная зона газораспределительных сетей и воздушной линии электропередачи

						Заказчик:		
						Подготовка проекта планировки территории совместно с проектом межевания территории автомобильной дороги по ул. Хахурате от ул. Ц. Теучежа до ул. Широкой в пгт Яблоновский Тихтамухайского района Республики Адыгея		
Изм.	Кал.уч.	Лист	№ док.	Подпись	Дата	Основная часть		
Проверил						проекта планировки территории		
Разработал						П		
						Раздел 1 «Проект планировки территории. Графическая часть» М. 1:1000		
						ООО «Новые технологии»		