ЧЕРТЕЖ МЕЖЕВАНИЯ ТЕРРИТОРИИ
М 1:1000

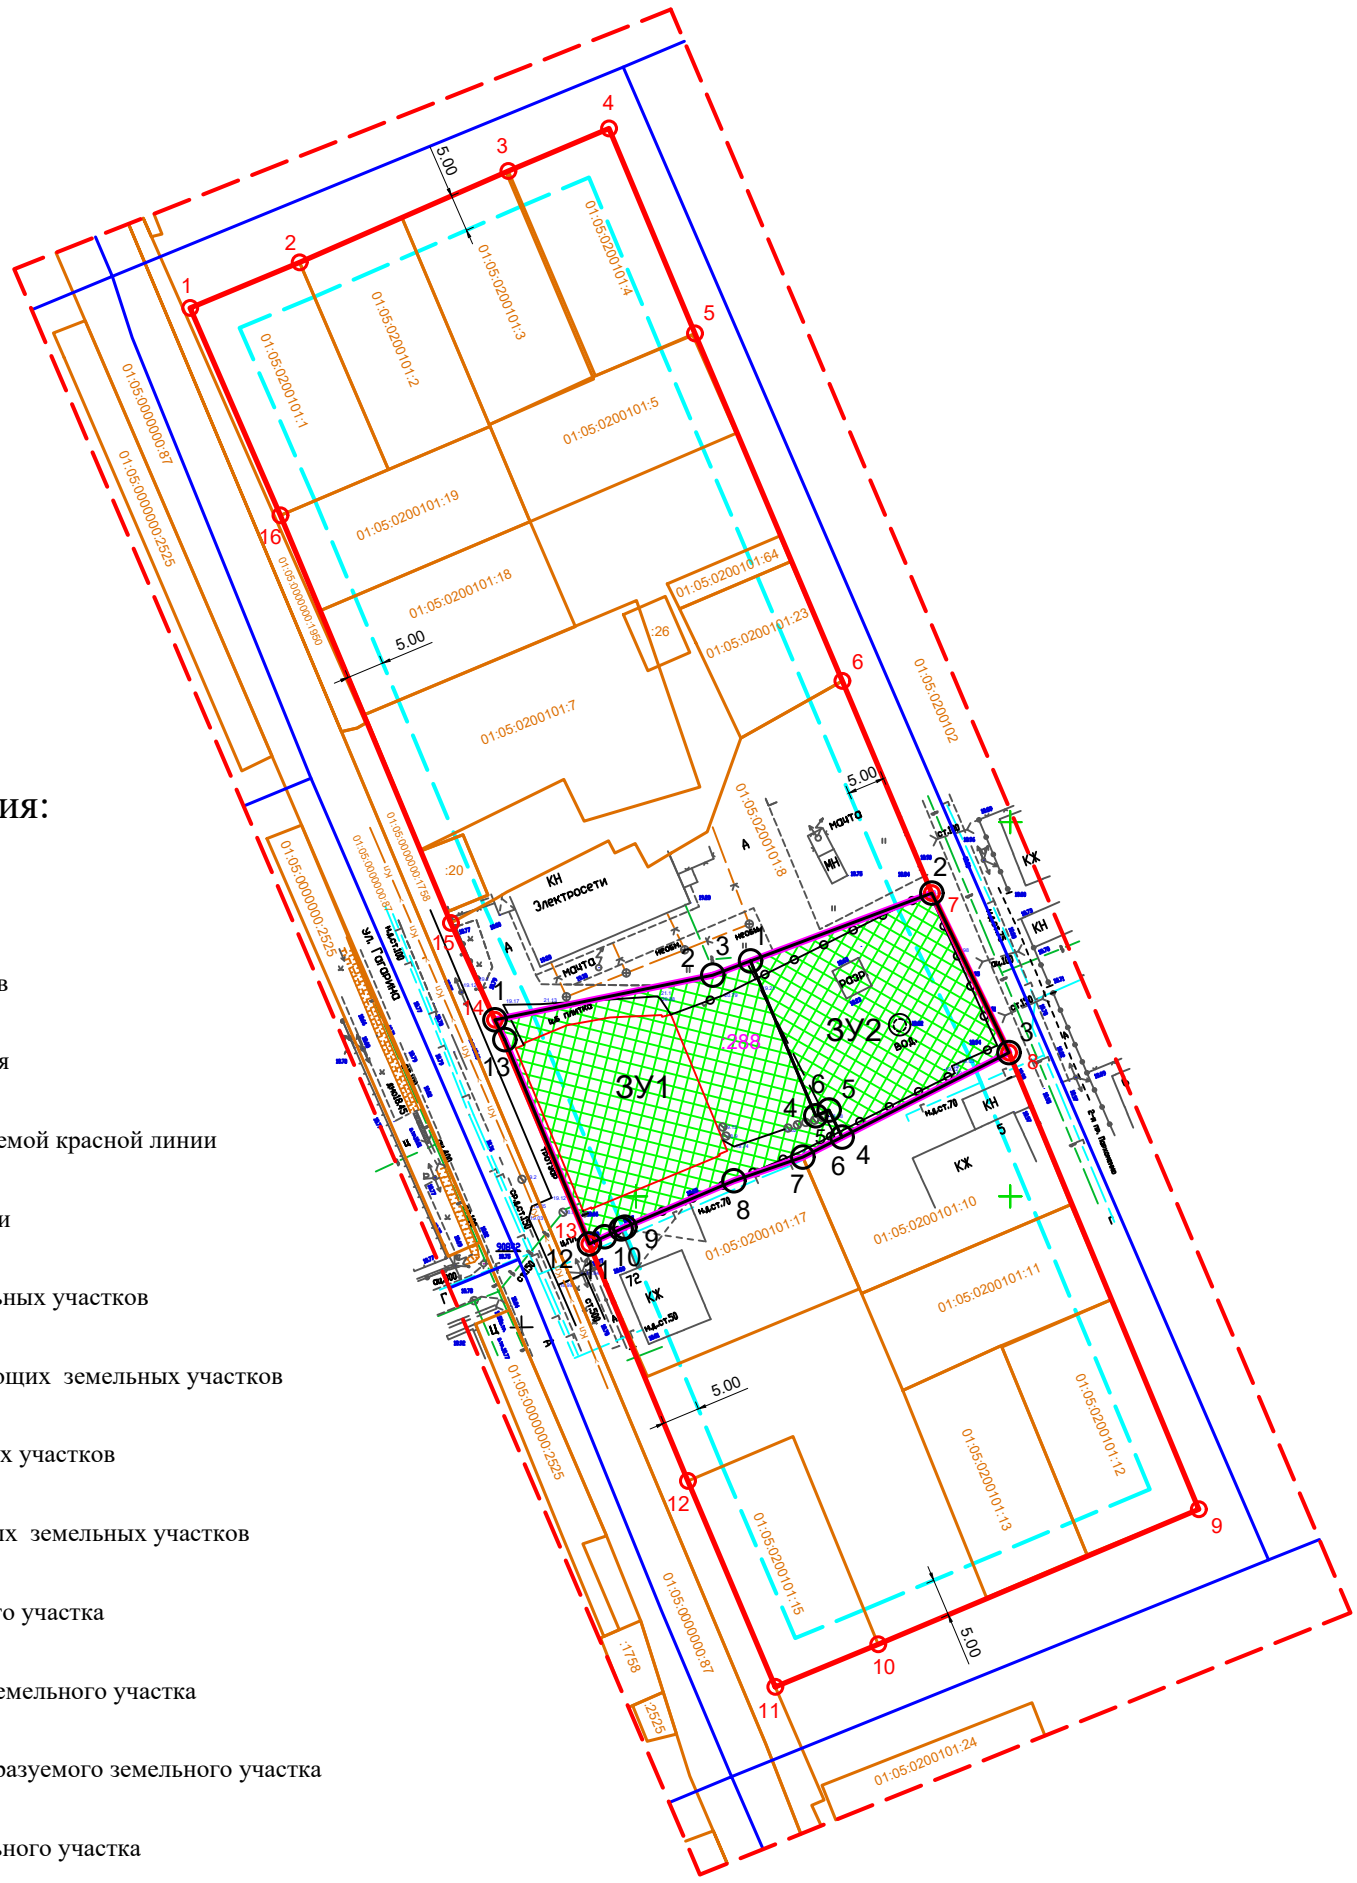

Условные обозначения:

- граница проекта, условная
- границы кадастровых кварталов
- красная линия, устанавливаемая
- o^1 – характерная точка устанавливаемой красной линии
- линия отступа от красной линии
- границы существующих земельных участков
- 01:05: – кадастровые номера существующих земельных участков
- границы изменяемых земельных участков
- 01:05: – кадастровые номера изменяемых земельных участков
- граница образуемого земельного участка
- ЗУ1 – условный номер образуемого земельного участка
- o^1 – характерная точка границы образуемого земельного участка
- территория образуемого земельного участка

Площадь ЗУ1 - 1008 кв. м, периметр - 133 м.
Площадь ЗУ2 - 656 кв. м, периметр - 103 м.

ПРИМЕЧАНИЕ: Каталог координат характерных точек образуемых земельных участков и устанавливаемой красной линии приведен в пояснительной записке.

Изм.	Кол.уч.	Лист	N док.	Подпись	Дата
ГИП		Донцов			05.23г
Разработал		Барчо			

Проект межевания территории кадастрового квартала 01:05:0200101, для земельного участка с кадастровым номером 01:05:0200101:288, расположенного по адресу: Республика Адыгея, Тахтамукайский район, пгт Яблоновский, ул. Гагарина, 68А

Проект межевания территории	Стадия	Лист	Листов
	ПМ-1	1	1
Чертеж межевания территории М 1:1000	ООО "Строй-Сервис", а. Тахтамукай, 2023		