


ЧЕРТЕЖ ПЛАНИРОВОЧНОЙ СТРУКТУРЫ  
ТЕРРИТОРИИ М 1:1000

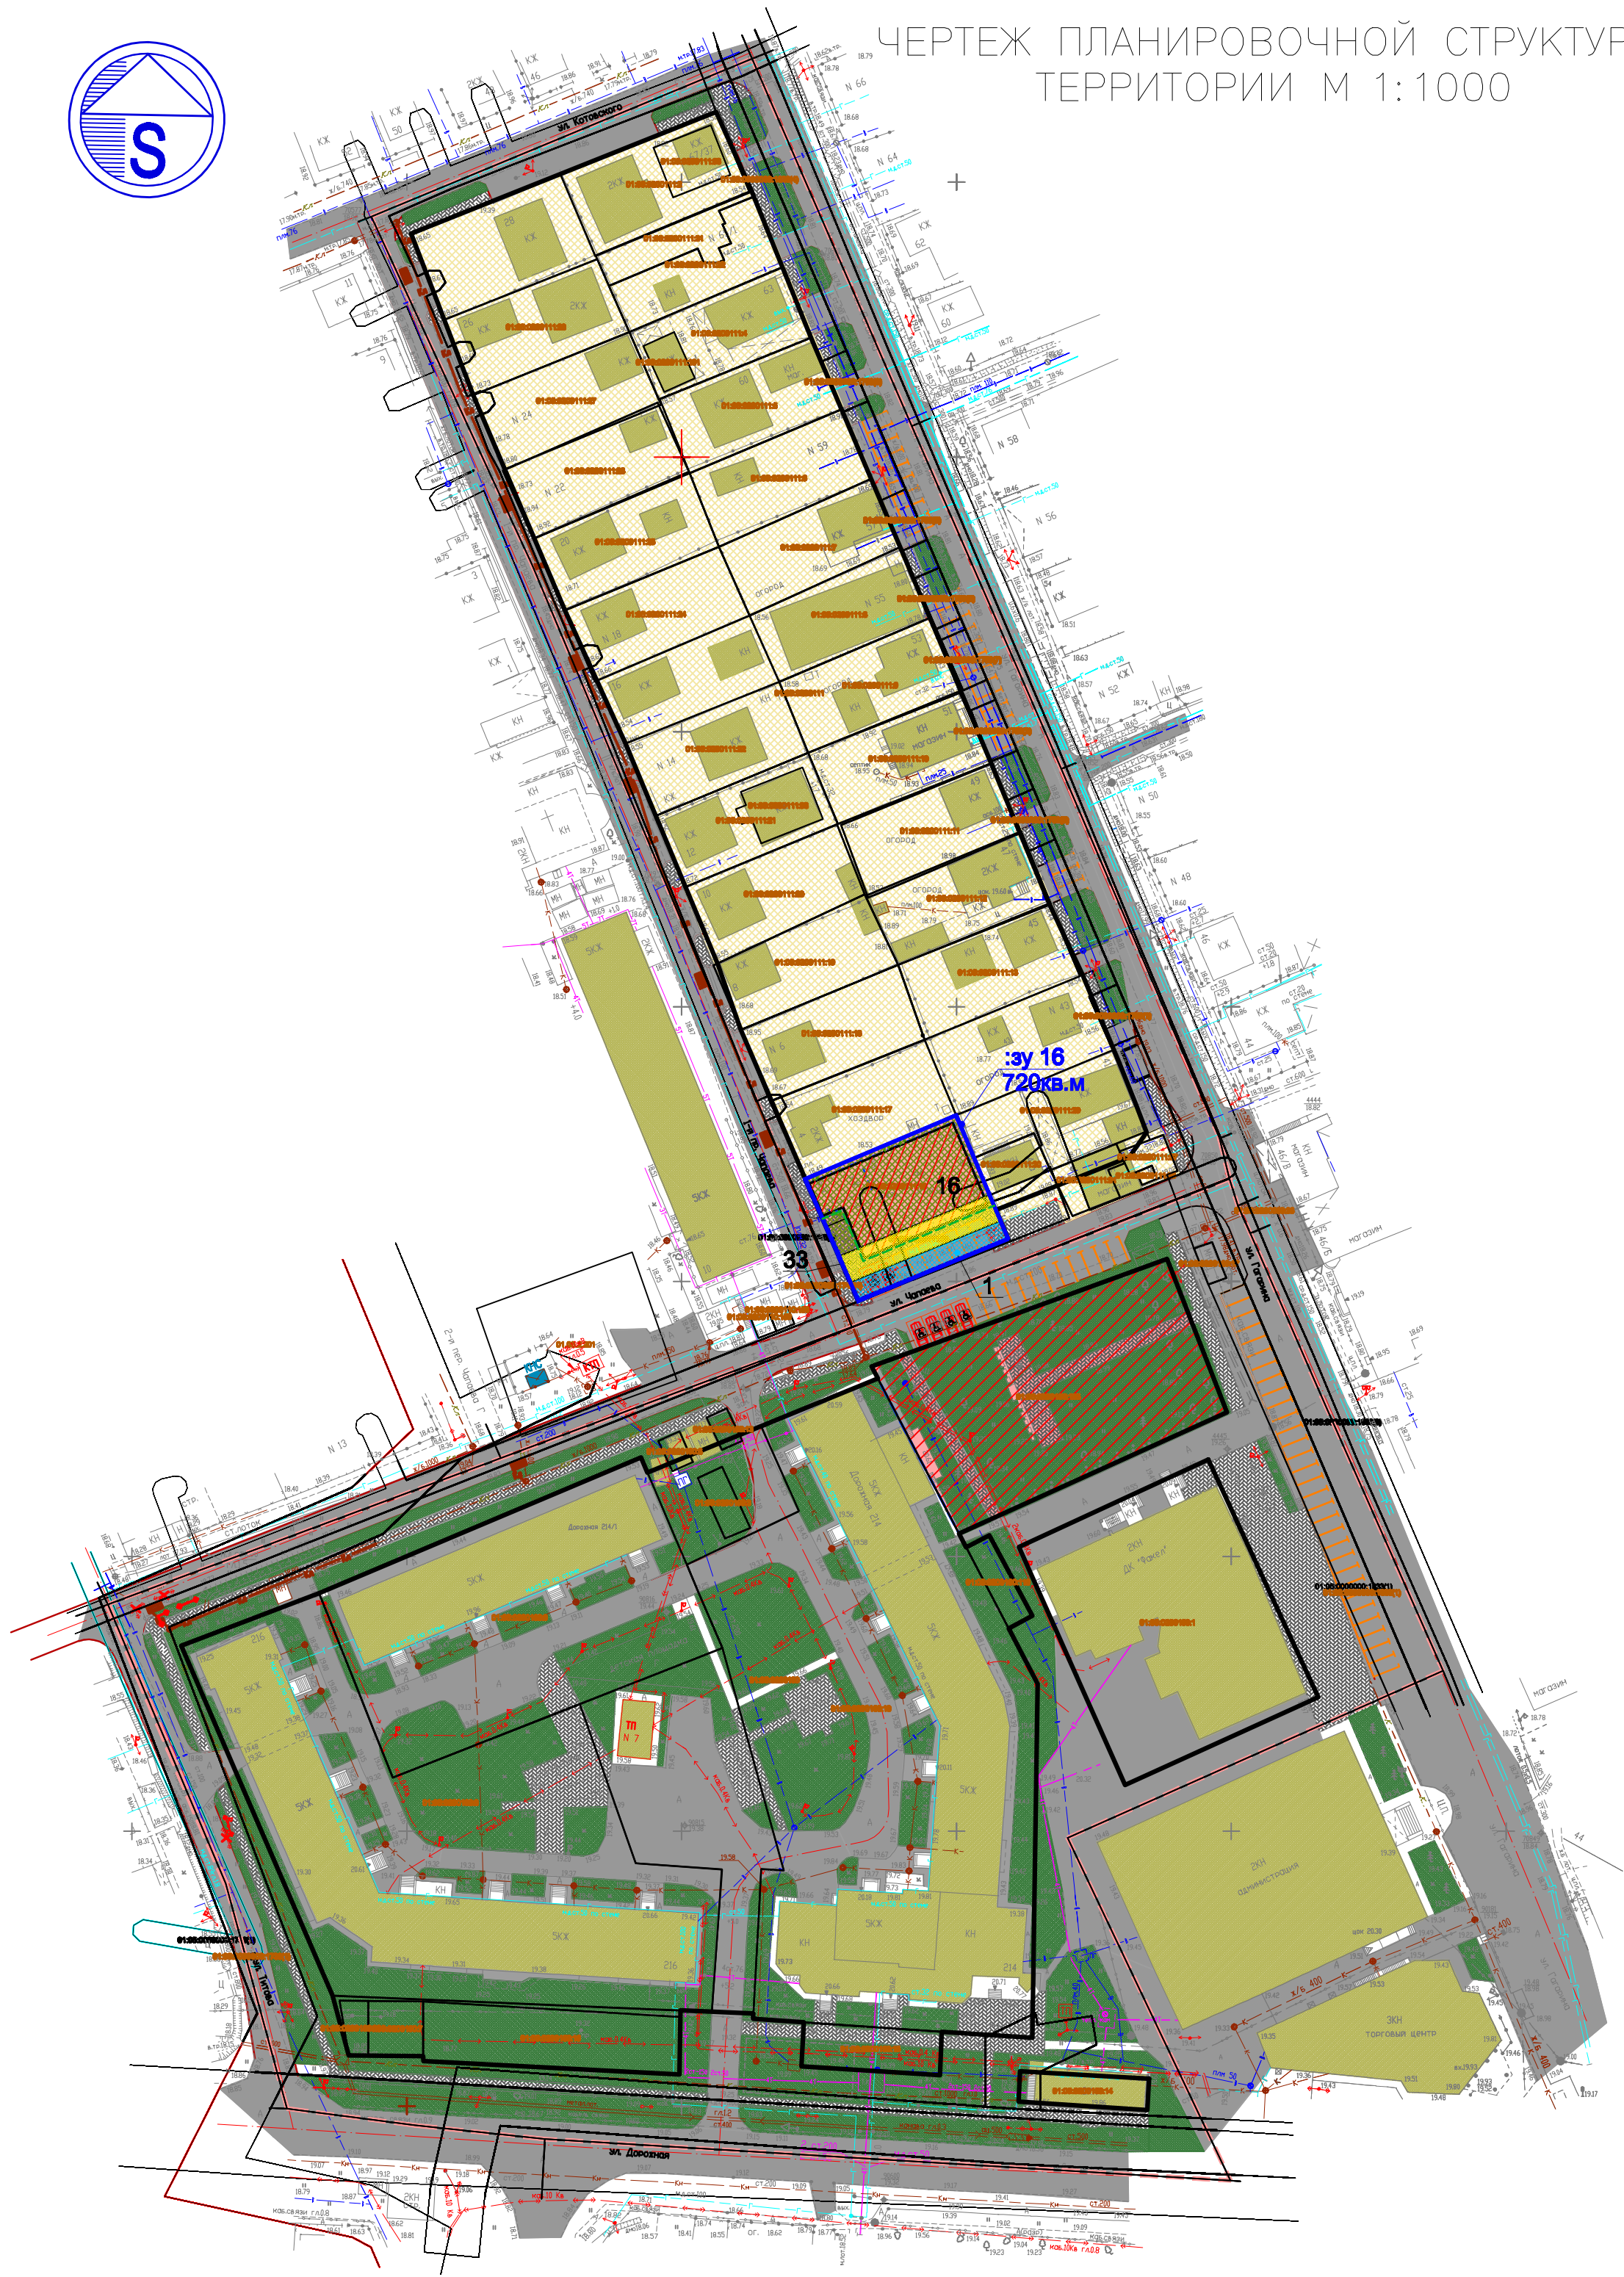

УСЛОВНЫЕ ОБОЗНАЧЕНИЯ

	Граница проектирования
	Границы образуемых земельных участков
	Условный номер образуемого земельного участка
	Красные линии устанавливаемые
	Линия отступа от красных линий
	Граница зоны планируемого размещения объектов капитального строительства
	Проезжие части улиц и проездов с осями
	Зона жилой застройки, сущ.
	Зона общественно-делового назначения, проект.
	Зона рекреационного назначения
	Зона коммунального назначения
	Озеленение
	Кадастровый номер участка
	Земельный участок из состава неразграниченных земель государственной собственности
	Существующие границы земельного участка с кадастровым номером 01:05:0200111:16
	Существующие границы земельного участка с кадастровым номером 01:05:0200111:33

Договор №03/04-18 от 10 апреля 2018г.					
Проект планировки территории кадастровых кварталов: 01:05:0200111; 01:05:0200190, совместно с проектом межевания территории южной части кадастрового квартала 01:05: 0200111 по ул.Чапаева в пгт.Яблониновский					
Изм.	Кол.уч.	Лист	г.ок	Подпись	Дата
Разработчик	Хуп Р.А.				
Проект межевания территории				Марка	Лист
				ПМ-1	1
Чертеж планировочной структуры территории М1:1000				ООО ПК "Вз-Прем"	