


Схема вертикальной планировки и инженерной подготовки территории М1:1000

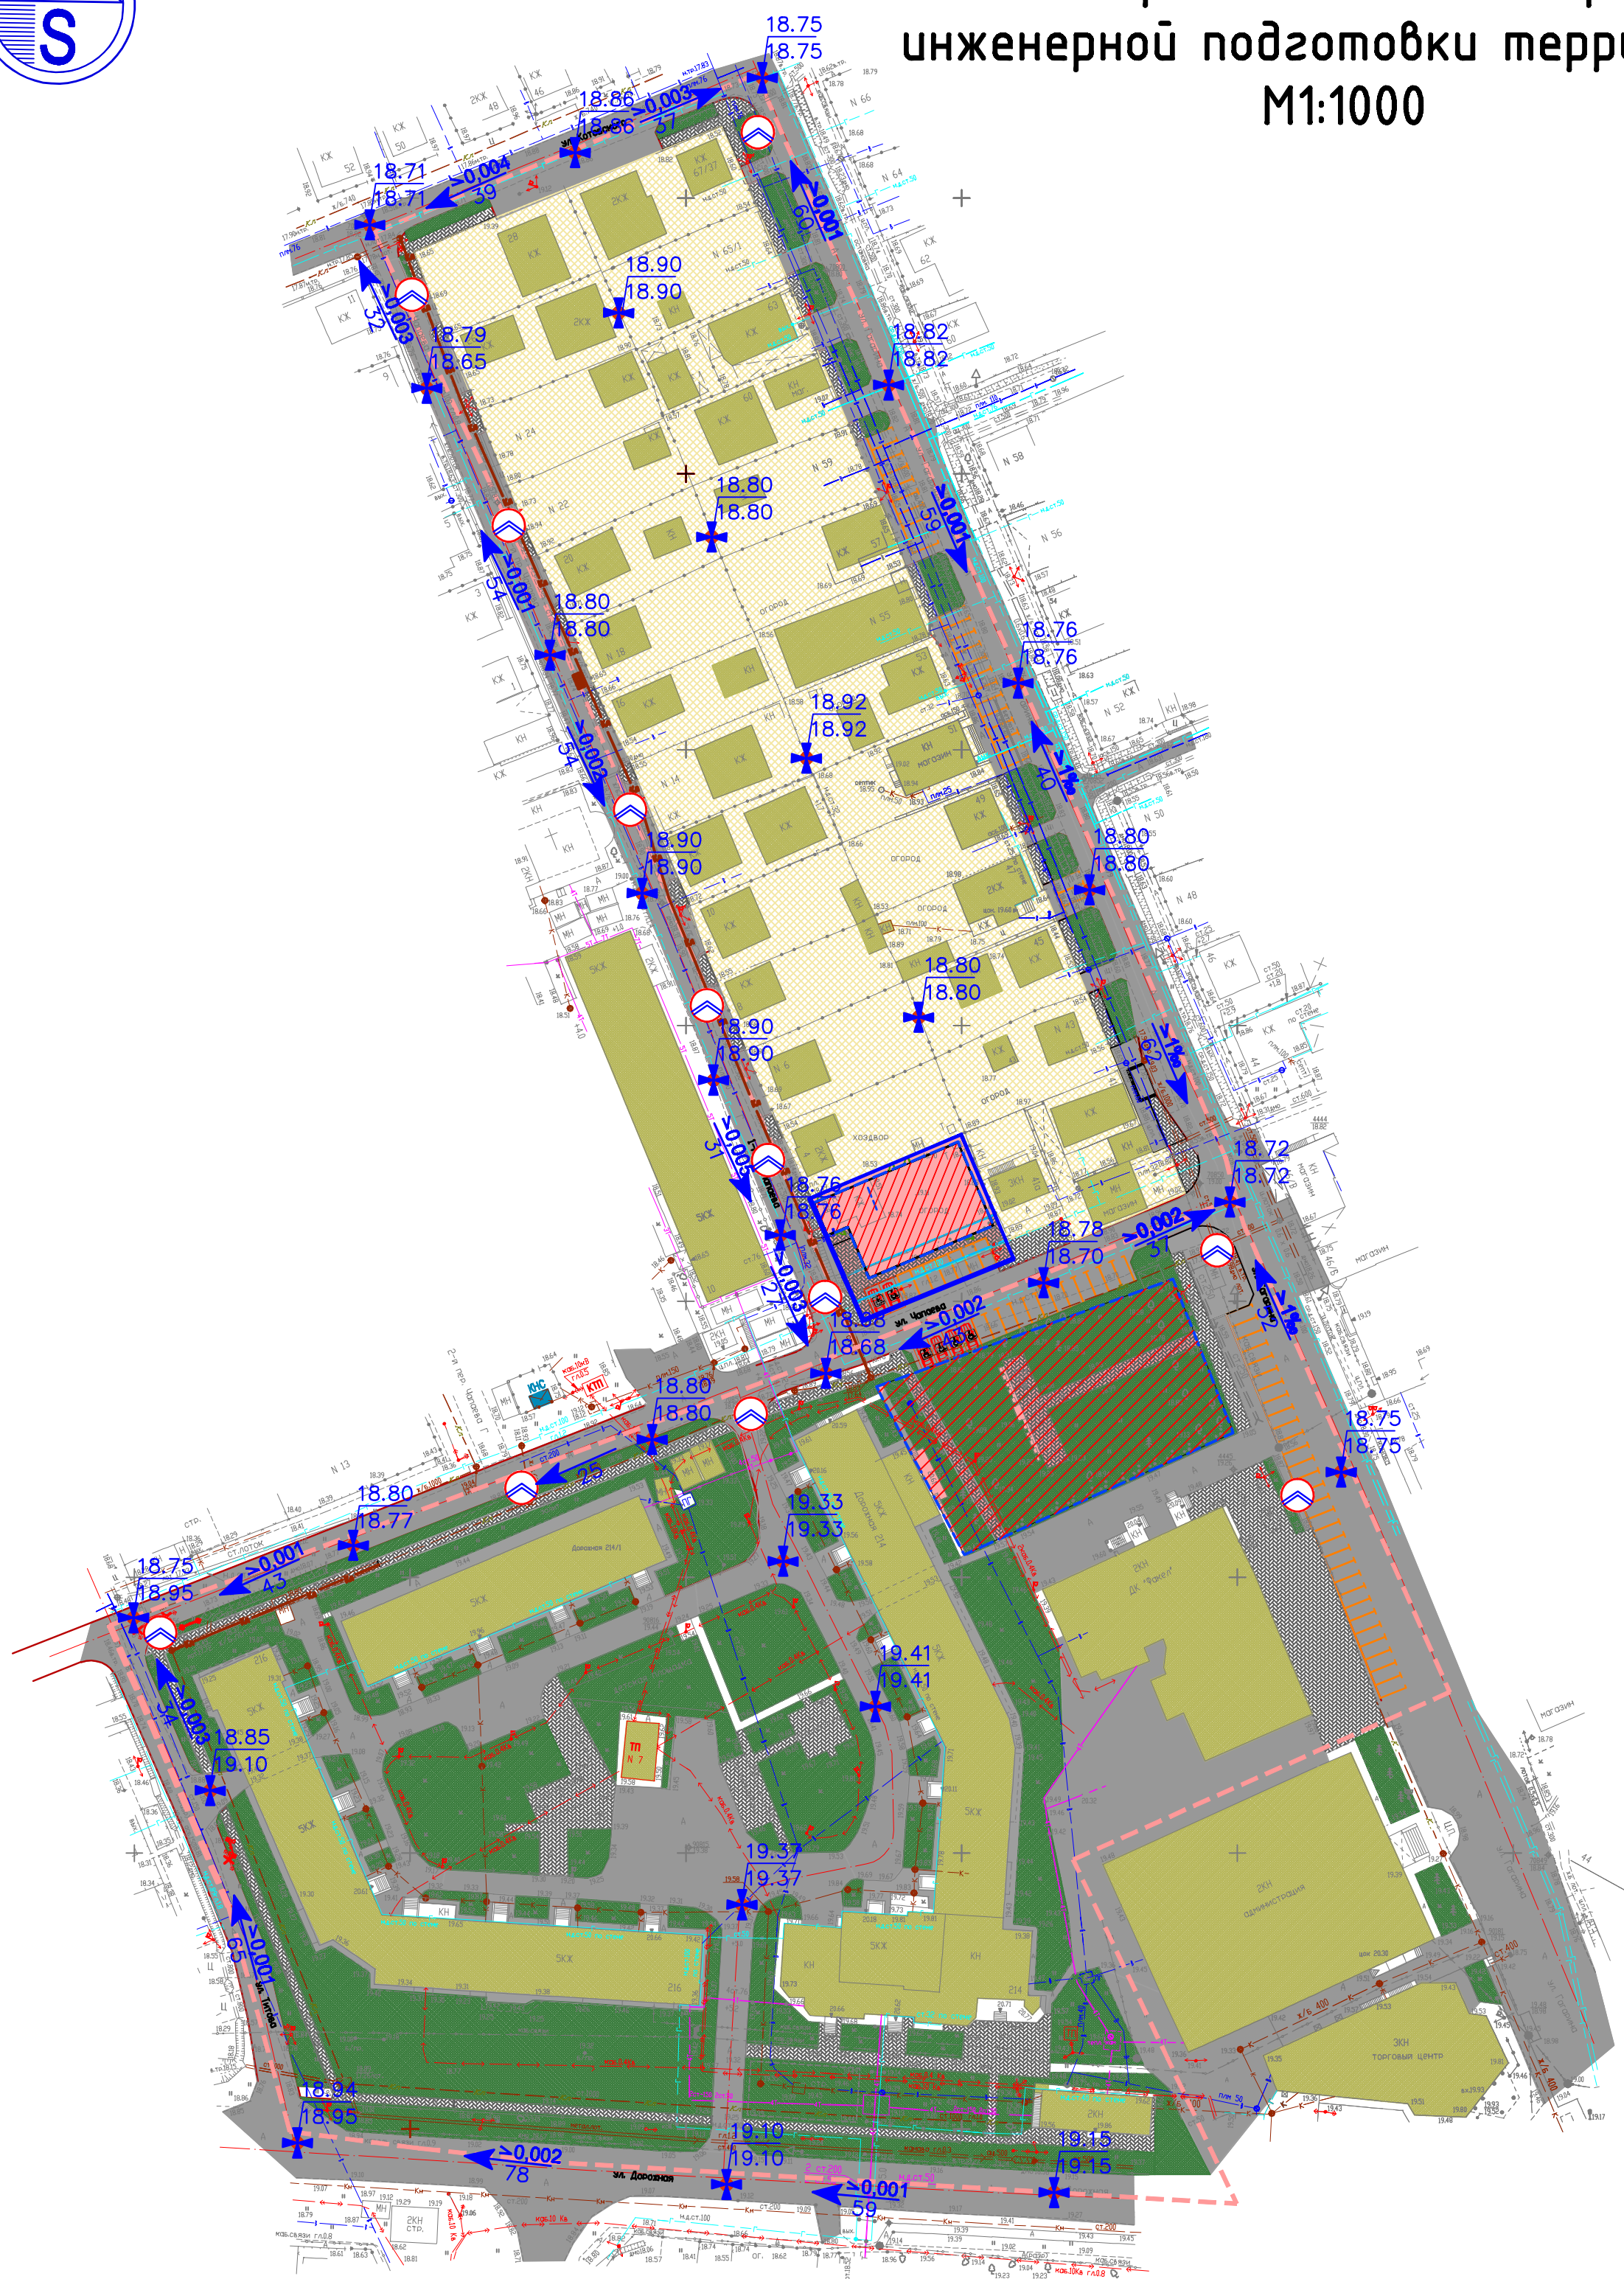

УСЛОВНЫЕ ОБОЗНАЧЕНИЯ

	Граница проектирования
	Границы существующих земельных участков
	Зона жилой застройки, суц.
	Зона общественно-делового назначения, проектируемая или реконструируемая
	Границы образуемых земельных участков
	Зона планируемого размещения объектов капитального строительства
	Зона коммунального назначения
	Канализация ливневая, проект.
	Дождеприемник ливневой канализации, проект.
	Высотные отметки поверхности
	Направление поверхностного стока
	Линия отступа от красных линий, в целях допустимого размещения зданий и строений

						Договор №03/04-18 от 10 апреля 2018г.
						Проект планировки территории кадастровых кварталов: 01:05:0200111; 01:05:0200190, совместно с проектом межевания территории южной части кадастрового квартала 01:05: 0200111 по ул.Чапаева в пгт.Яблониовский
Изм.	Кол.уч.	Лист	грок	Подпись	Дата	
Разработал	Хит Р.А.					Проект планировки территории
						Марка
						Лист
						Листов
						ПП-8
						1
						1
						Схема вертикальной планировки и инженерной подготовки территории М1:1000
						ООО ПК "Вз-Прем"